


Схема расположения земельного участка с кадастровым номером 02:66:010606:498
на кадастровом плане территории

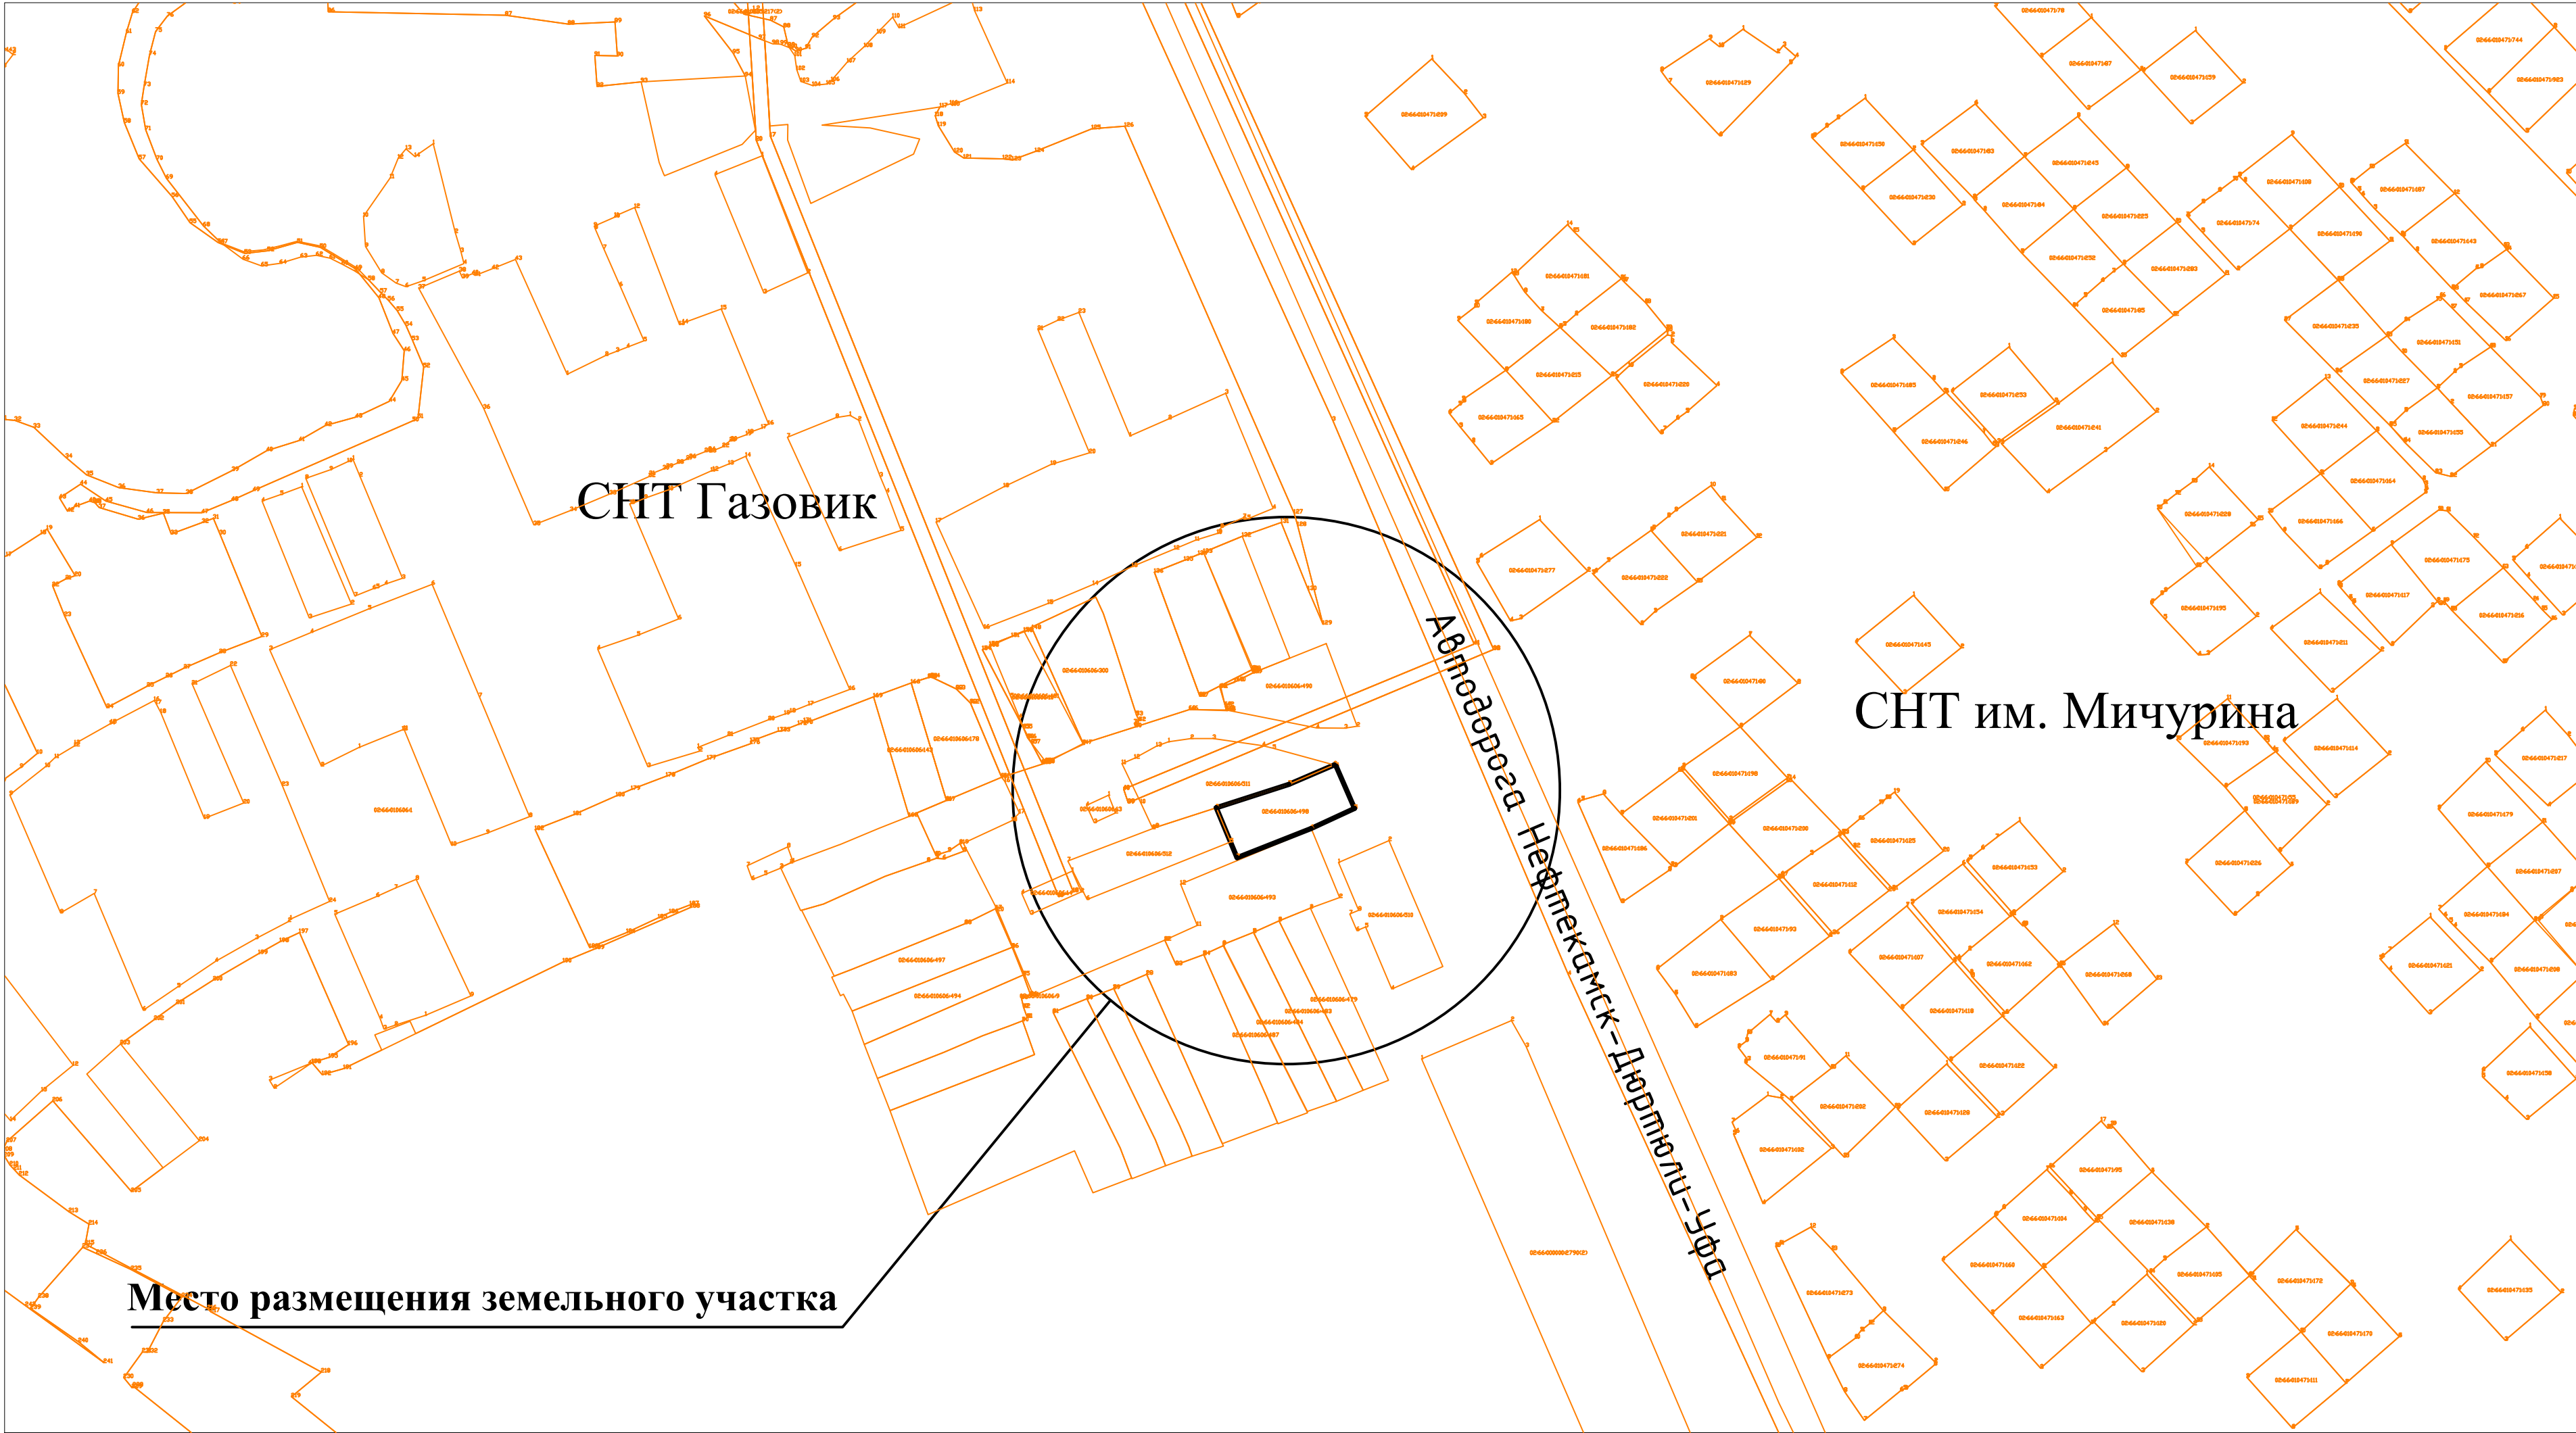

						П 18-005			
						Заключение по отклонению от предельных параметров разрешенного строительства объекта капитального строительства, расположенного на земельном участке с кадастровым номером 02:66:010606:498			
Изм.	Кол.	Лист	№ док.	Подпись	Дата		Стадия	Лист	Листов
							П	1	
Разработал		Авсахов			03.18	Схема расположения земельного участка на кадастровом плане территории			