

**ОБЩЕСТВО С ОГРАНИЧЕННОЙ ОТВЕТСТВЕННОСТЬЮ
«СЛУЖБА КАДАСТРОВЫХ ИНЖЕНЕРОВ»**

**Газопровод высокого давления от точки подключения (д.Н.Уразаево - с.Ташкиново)
до Южной части застройки (микрорайоны 22, 23, 23а, 24) г. Нефтекамска
Республики Башкортостан**

ПРОЕКТ ПЛАНИРОВКИ ТЕРРИТОРИИ ДЛЯ ЛИНЕЙНОГО ОБЪЕКТА

ГРАФИЧЕСКАЯ ЧАСТЬ


ТОМ II

Заказчик: ОАО «Газпром газораспределение Уфа»

Проектировщик: ООО «Служба кадастровых инженеров»

Инд. № подл.	Подпись и дата	Взам. инв. №

Проект планировки территории объекта: «Газопровод высокого давления от точки подключения (д.Н.Уразаево – с.Ташкиново) до Южной части застройки (микрорайоны 22, 23, 23а, 24) г. Нефтекамска Республики Башкортостан»

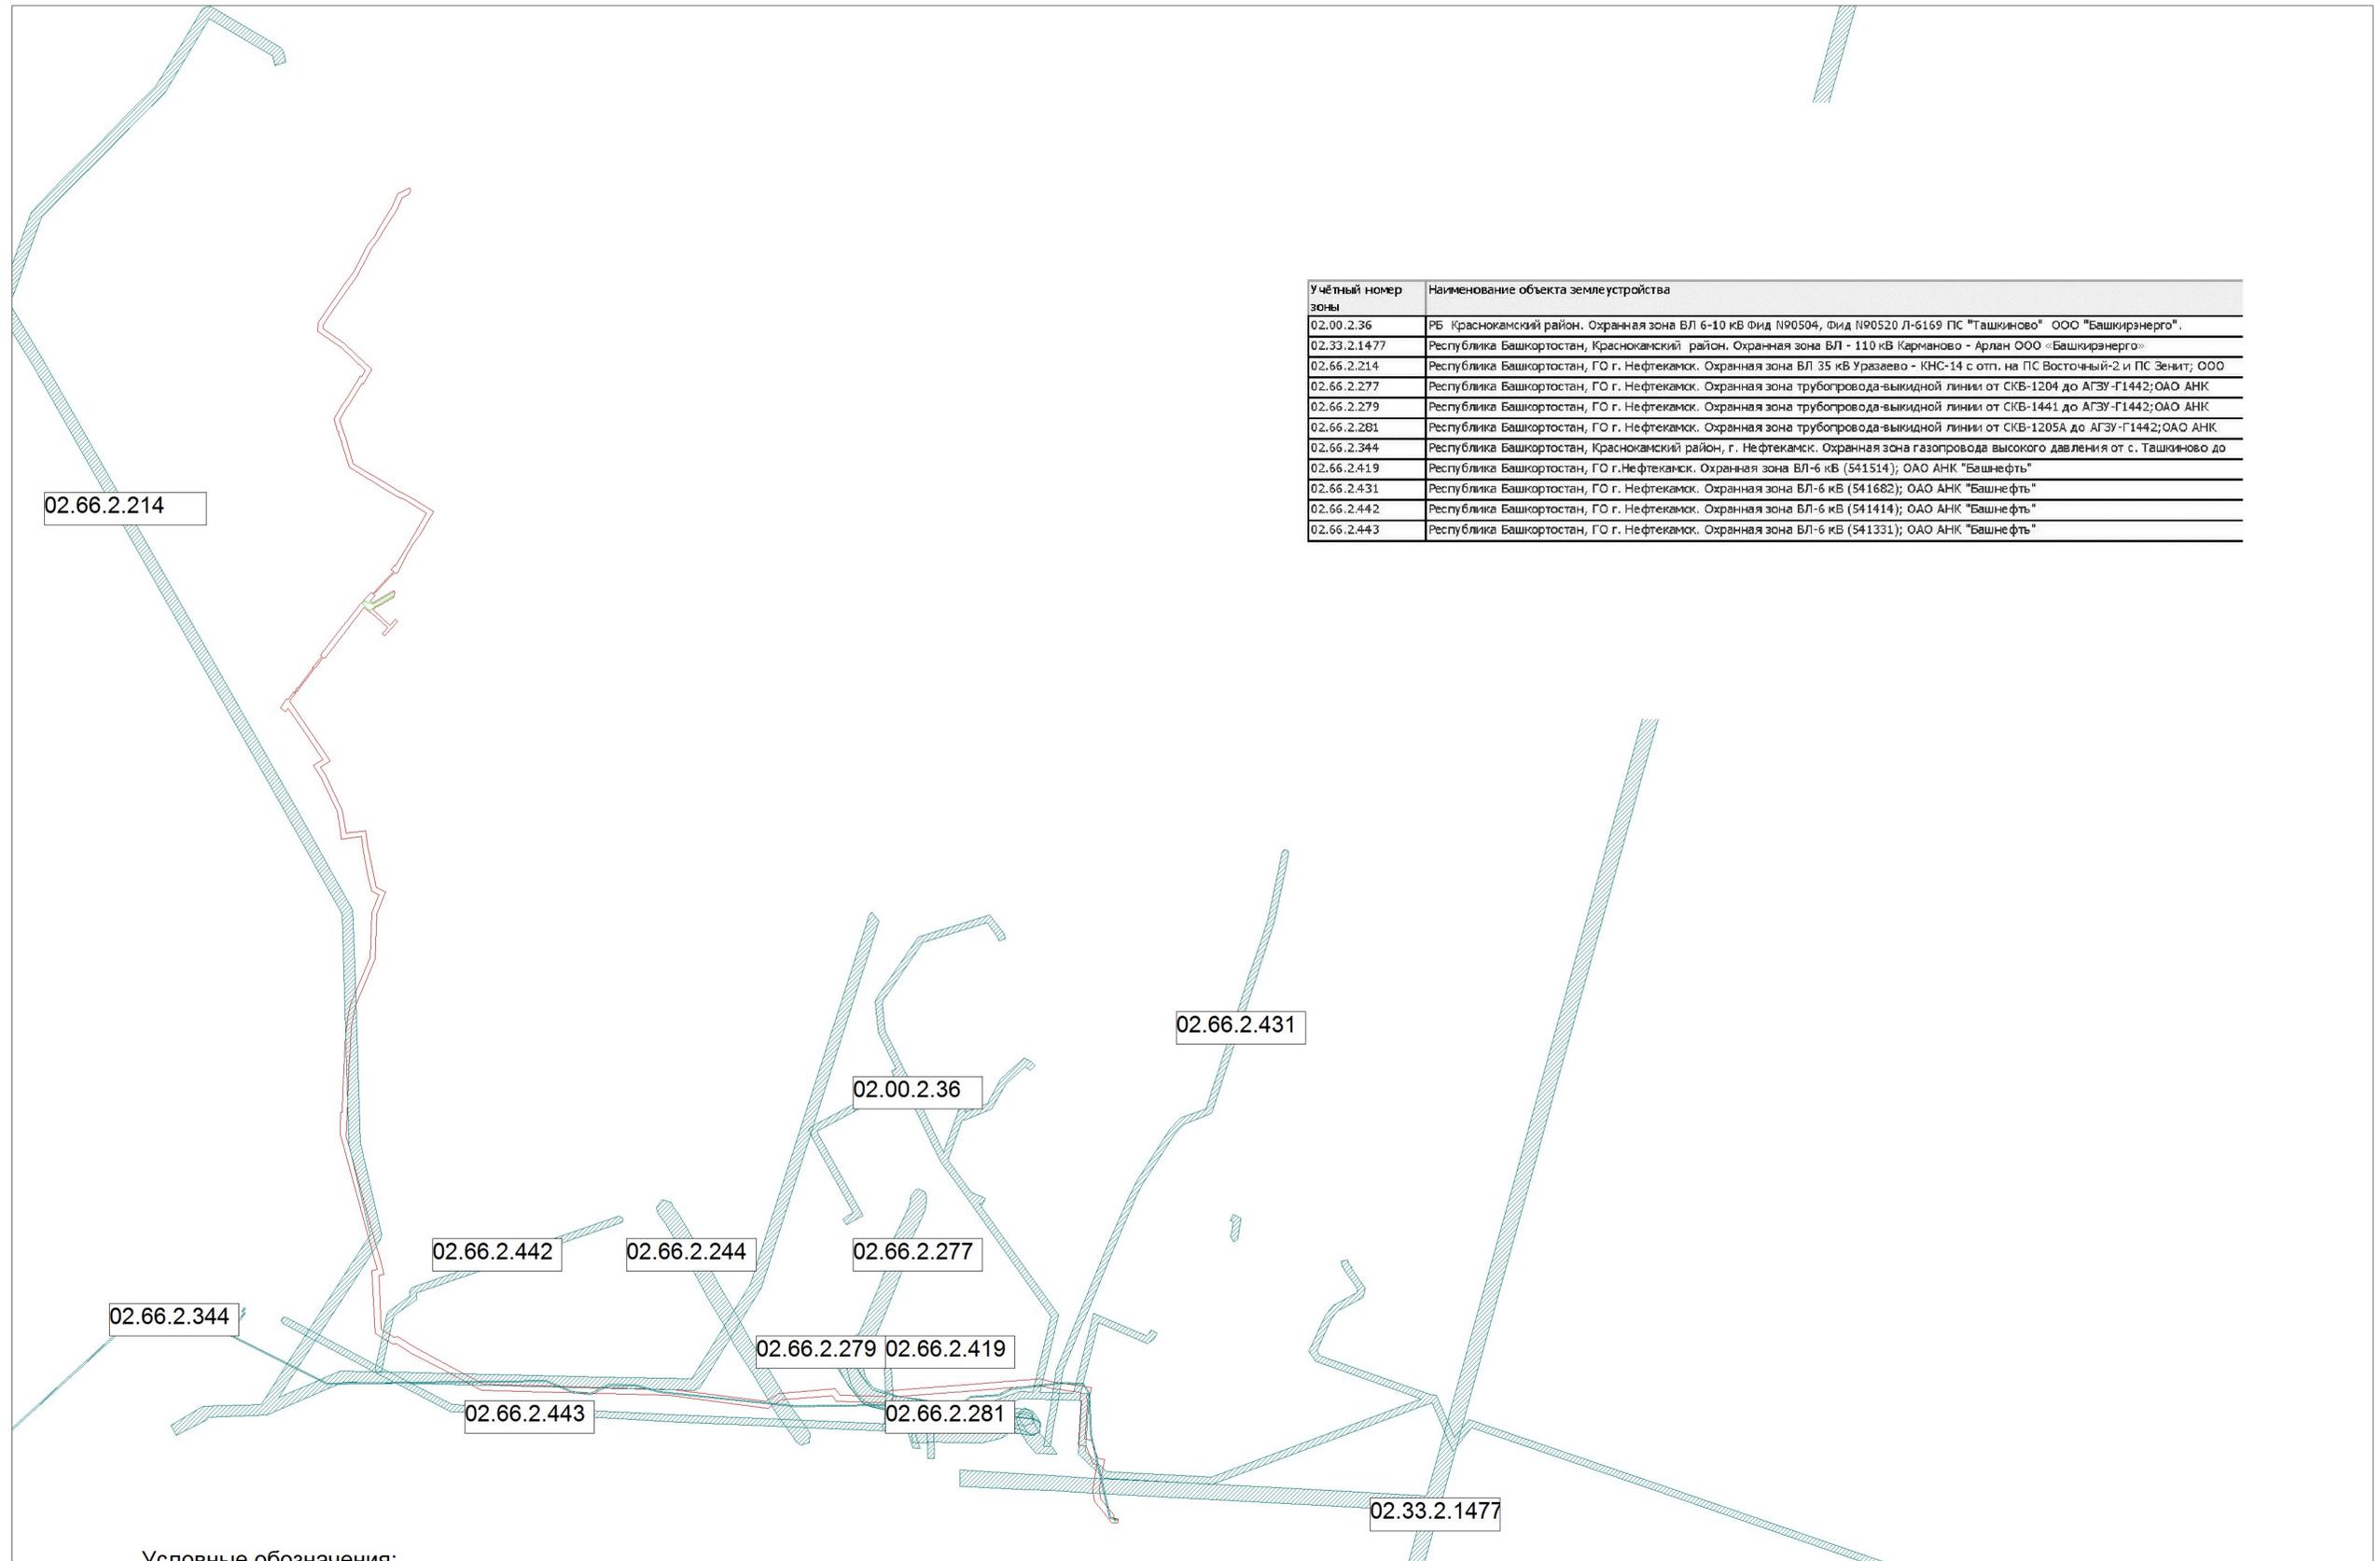

Учётный номер зоны	Наименование объекта землеустройства
02.00.2.36	РБ Краснокамский район. Охранная зона ВЛ 6-10 кВ Фид №90504, Фид №90520 Л-6169 ПС "Ташкиново" ООО "Башкирэнерго".
02.33.2.1477	Республика Башкортостан, Краснокамский район. Охранная зона ВЛ - 110 кВ Карманово - Арлан ООО «Башкирэнерго»
02.66.2.214	Республика Башкортостан, ГО г. Нефтекамск. Охранная зона ВЛ 35 кВ Уразаево - КНС-14 с отп. на ПС Восточный-2 и ПС Зенит; ООО
02.66.2.277	Республика Башкортостан, ГО г. Нефтекамск. Охранная зона трубопровода-выкидной линии от СКВ-1204 до АГЗУ-Г1442;ОАО АНК
02.66.2.279	Республика Башкортостан, ГО г. Нефтекамск. Охранная зона трубопровода-выкидной линии от СКВ-1441 до АГЗУ-Г1442;ОАО АНК
02.66.2.281	Республика Башкортостан, ГО г. Нефтекамск. Охранная зона трубопровода-выкидной линии от СКВ-1205А до АГЗУ-Г1442;ОАО АНК
02.66.2.344	Республика Башкортостан, Краснокамский район, г. Нефтекамск. Охранная зона газопровода высокого давления от с. Ташкиново до
02.66.2.419	Республика Башкортостан, ГО г. Нефтекамск. Охранная зона ВЛ-6 кВ (541514); ОАО АНК "Башнефть"
02.66.2.431	Республика Башкортостан, ГО г. Нефтекамск. Охранная зона ВЛ-6 кВ (541682); ОАО АНК "Башнефть"
02.66.2.442	Республика Башкортостан, ГО г. Нефтекамск. Охранная зона ВЛ-6 кВ (541414); ОАО АНК "Башнефть"
02.66.2.443	Республика Башкортостан, ГО г. Нефтекамск. Охранная зона ВЛ-6 кВ (541331); ОАО АНК "Башнефть"

Условные обозначения:

- Граница вновь образуемых земельных участков
- Границы зон с особыми условиями использования территории

Масштаб 1:20 000
Выведено на печать 1:20 000

Схема границ зон с особыми условиями использования территории	Лист	Листов
	1	1