



Ситуационный план

М1:2000

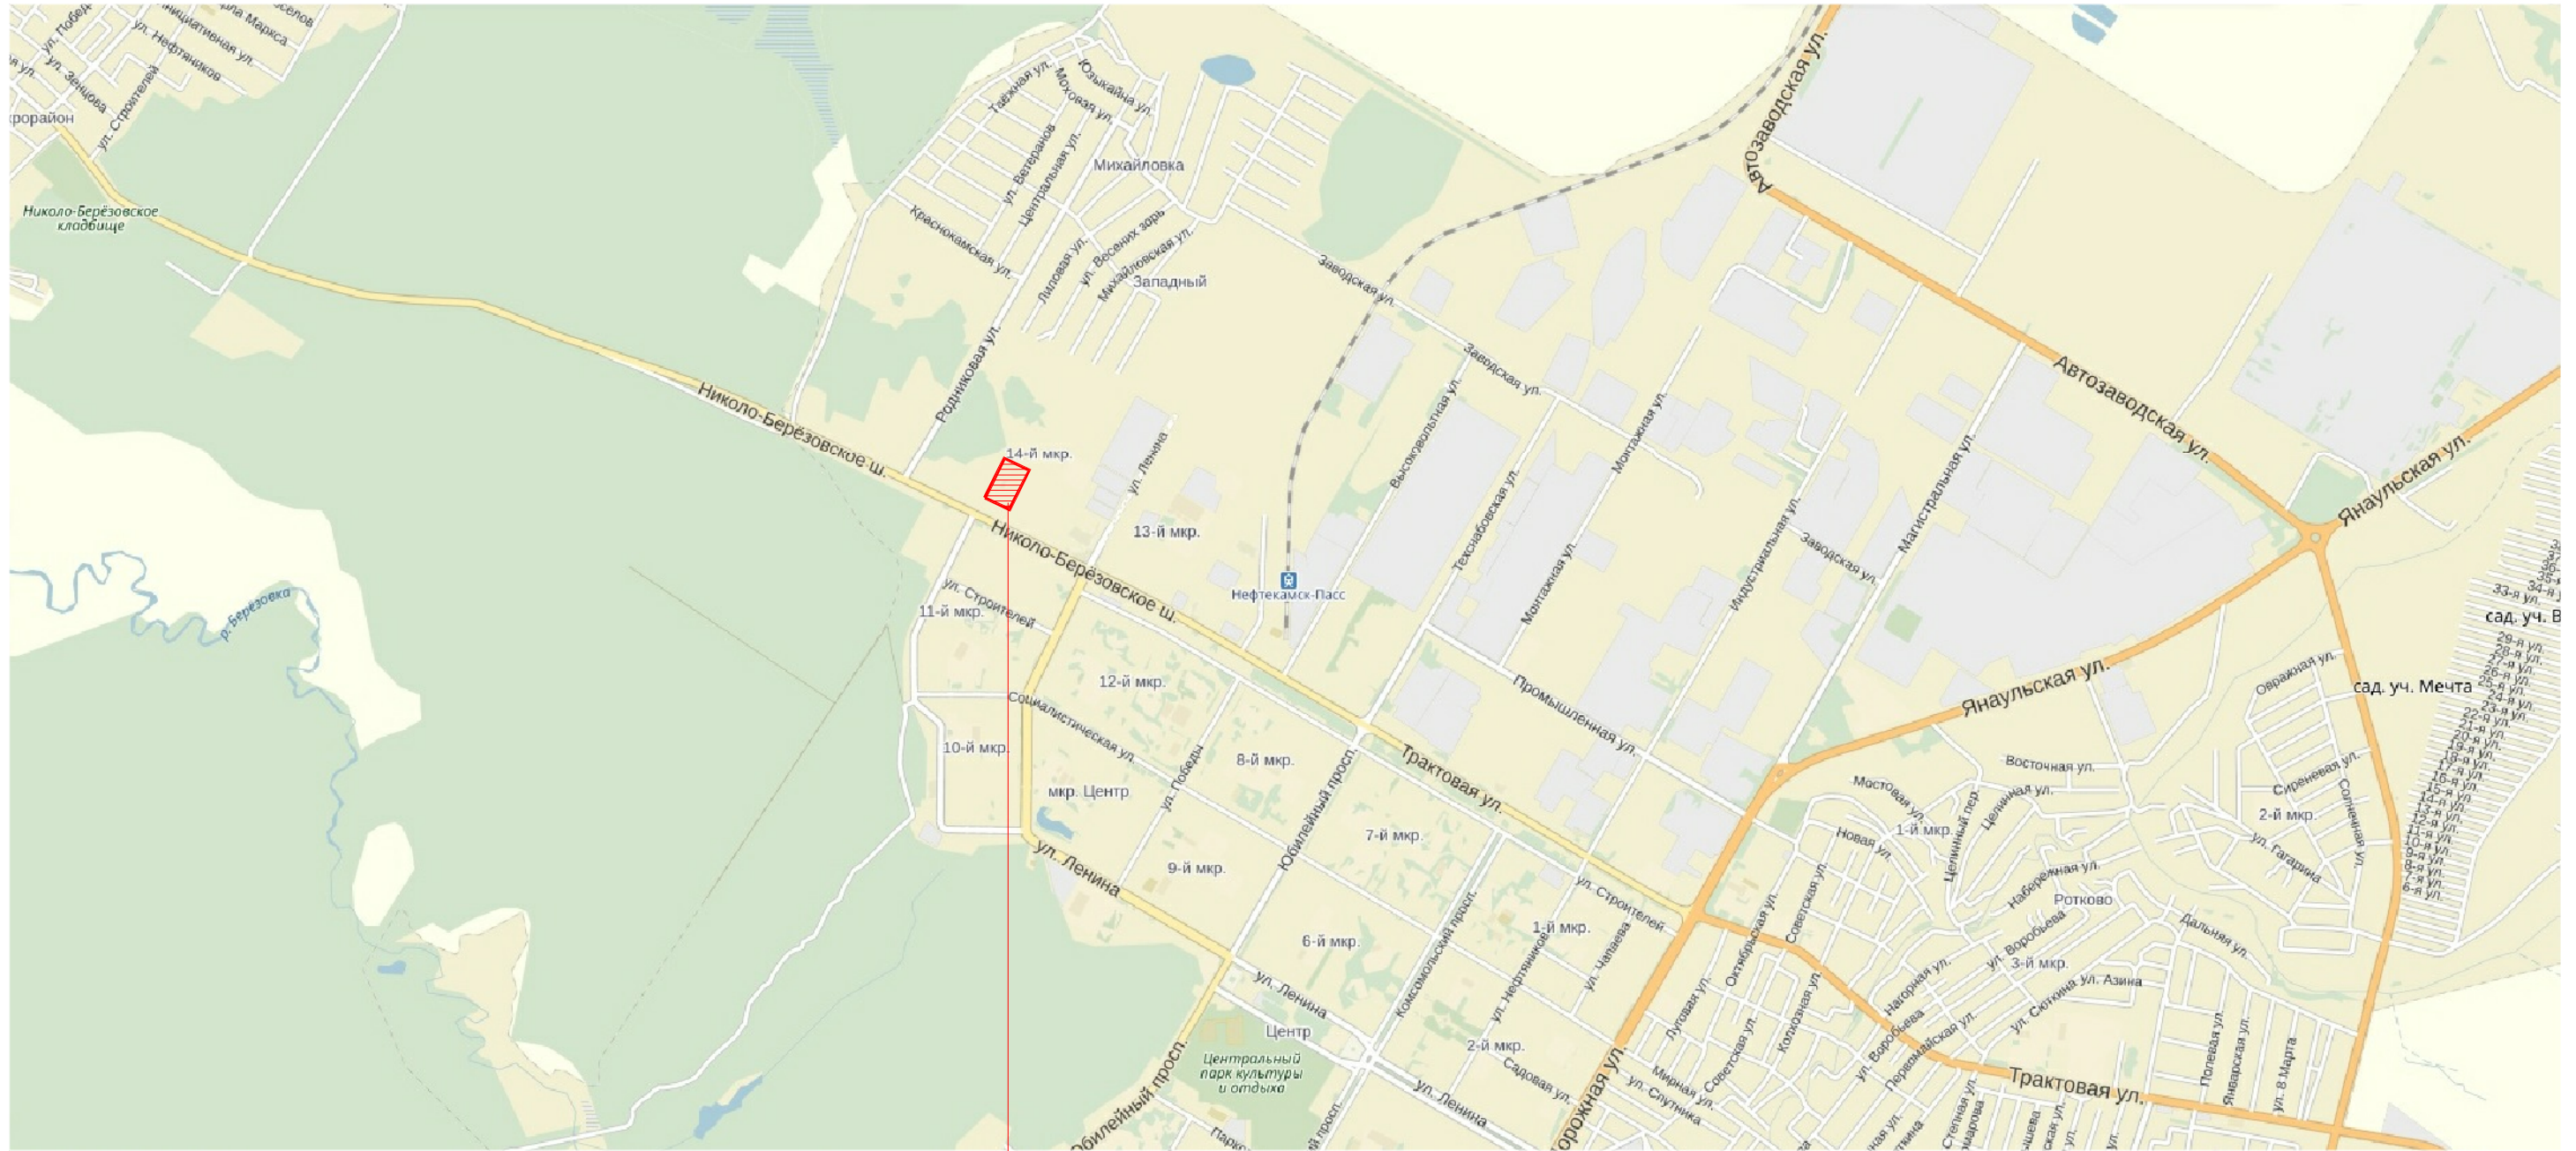

Земельный участок №: 02:66:010706:4

Данный чертеж не подлежит
размножению или передачи другим
организациям и лицам без согласия
ООО "Автограф"

					Инв. №: АФ-2016-05/05-ПМТ.ГЧ				
					КОНЦЕПЦИЯ ОБЪЕКТА КАПИТАЛЬНОГО СТРОИТЕЛЬСТВА – «МНОГОЭТАЖНЫЙ ЖИЛОЙ ДОМ РАСПОЛОЖЕННЫЙ ПО АДРЕСУ: РЕСПУБЛИКА БАШКОРТОСТАН Г. НЕФТЕКАМСК, ШОССЕ БЕРЕЗОВСКОЕ, Д.23», ПРЕДЛАГАЕМЫЙ К РЕАЛИЗАЦИИ В СЛУЧАЕ ПРЕДОСТАВЛЕНИЯ РАЗРЕШЕНИЯ НА ОТКЛОНЕНИЕ ОТ ПРЕДЕЛЬНЫХ ПАРАМЕТРОВ РАЗРЕШЕННОГО СТРОИТЕЛЬСТВА				
Изм.	Кол. уч.	Лист	№ док.	Подпр.	Дата	Земельный участок №: 02:66:010706:4	Стадия	Лист	Листов
ГИП				Хлебников Н.Р.	01.16г.		П	2	
ГАП				Полетаева С.С.	01.16г.				
Разраб.				Мустафин М.Р.	01.16г.				
Т. контр.				Ахметов М.	01.16г.				
Н. контр.				Ахметов М.	01.16г.				
Т. контр.				Ахметов М.	01.16г.	Ситуационный план М1:2000		 Архитектурное бюро	