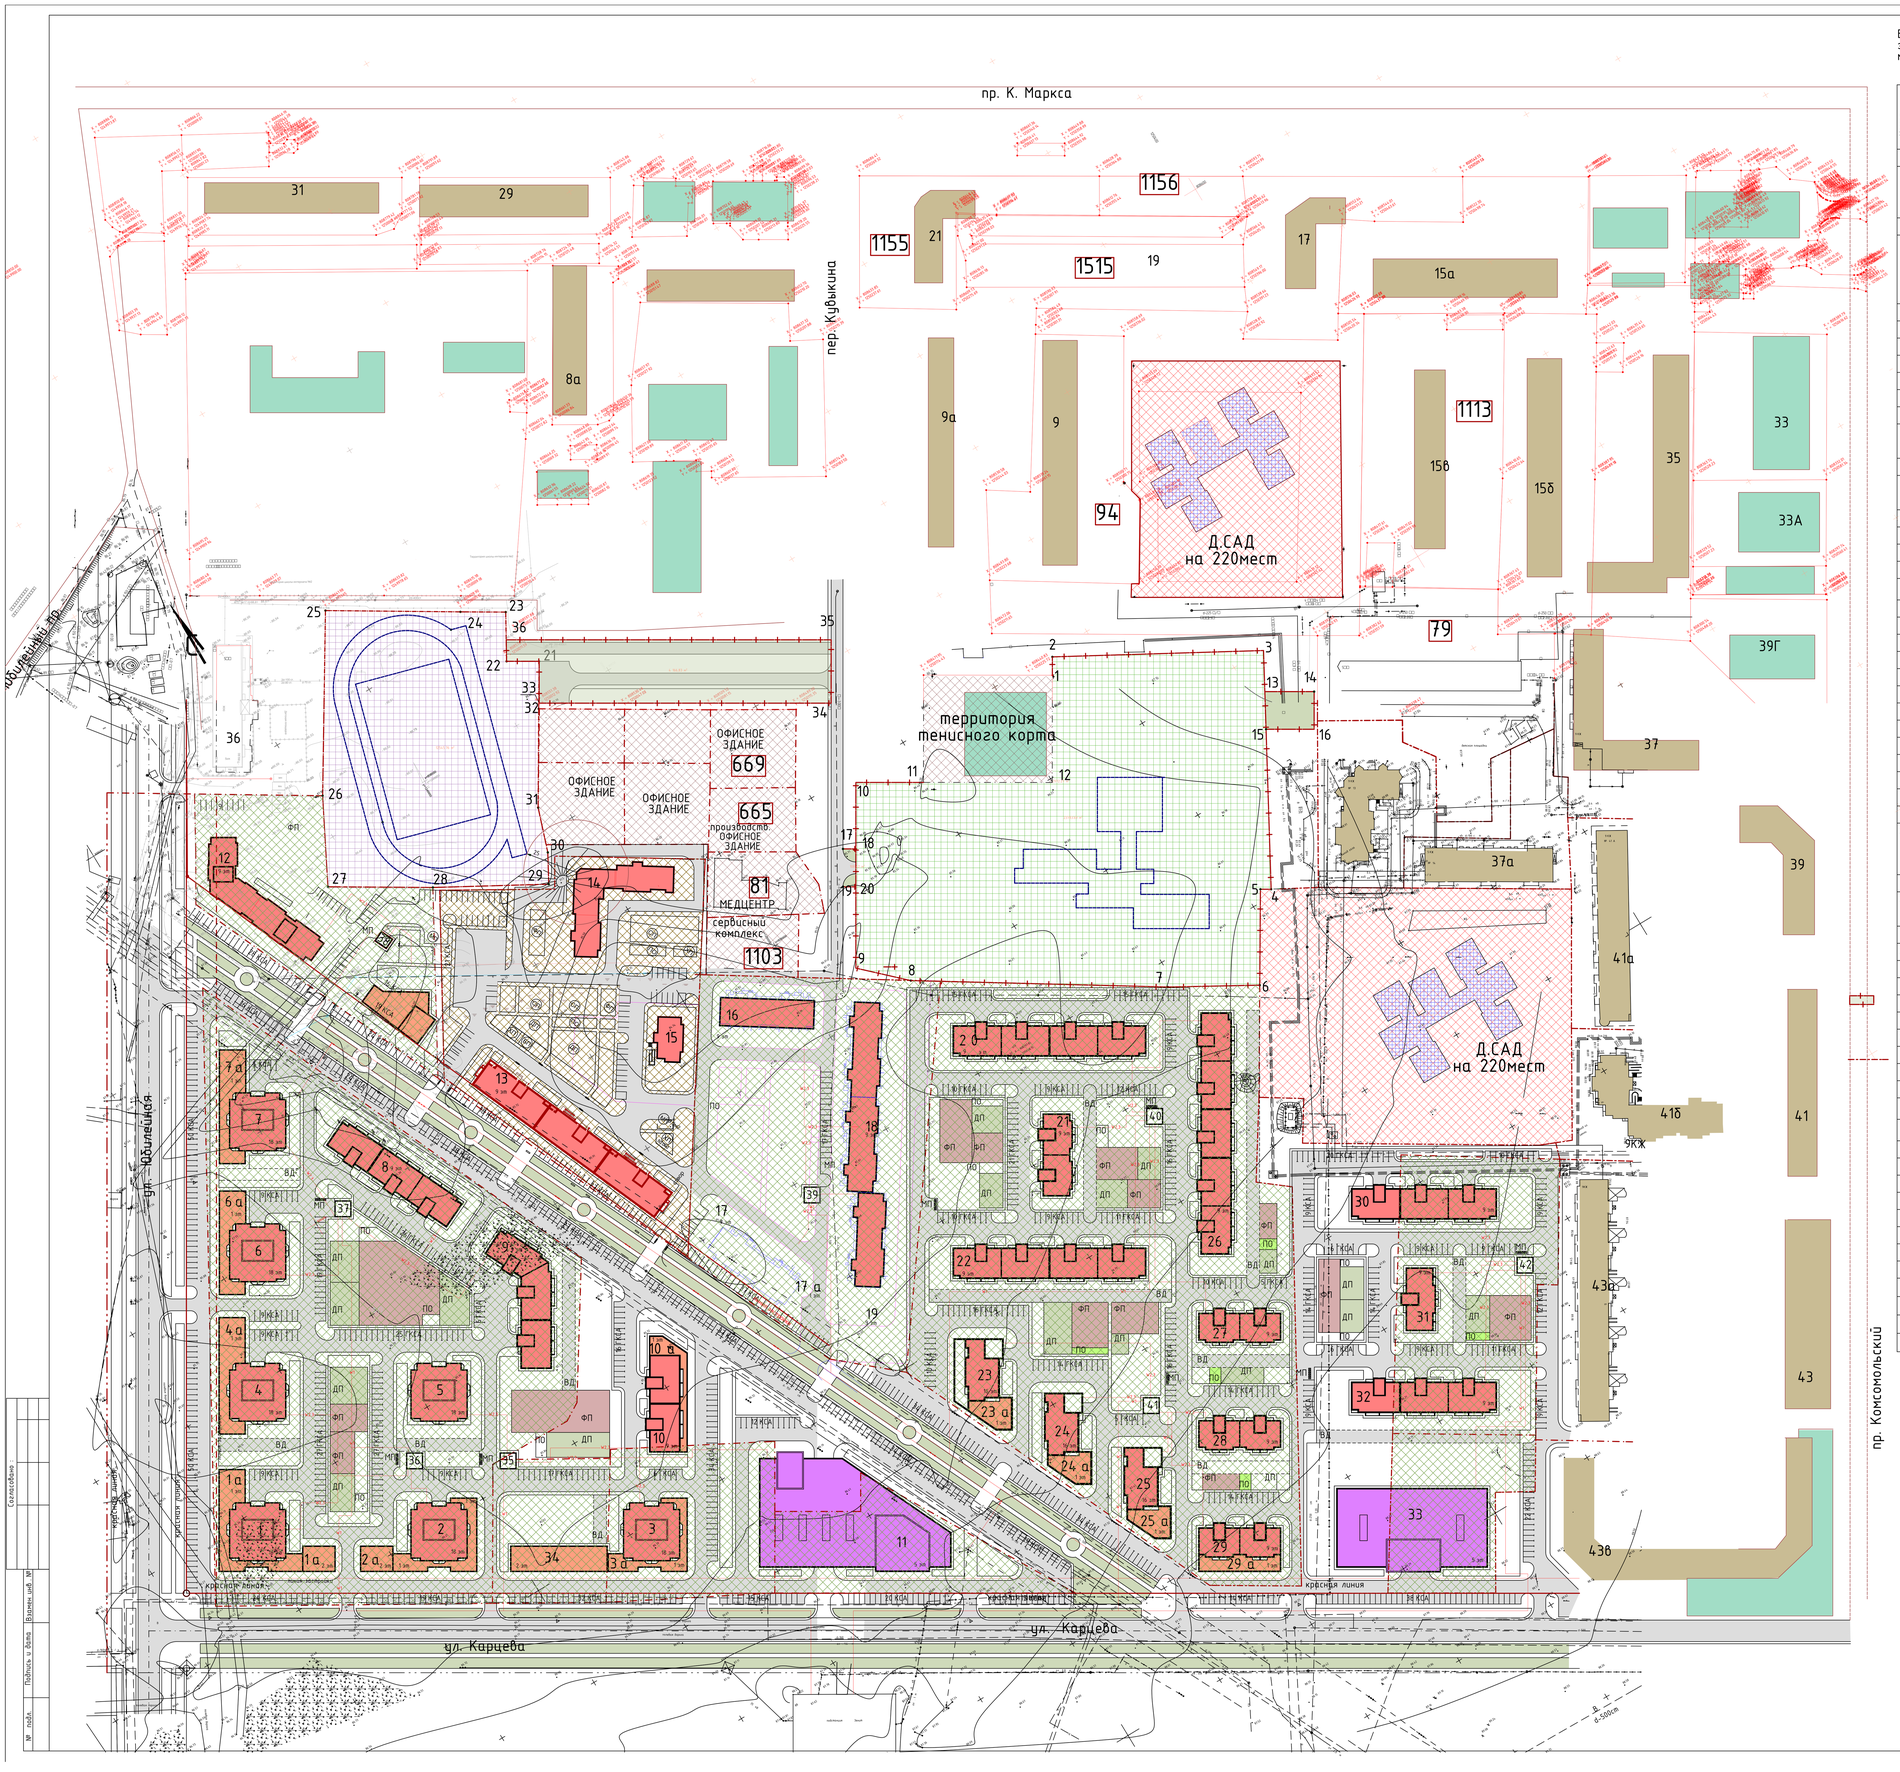

Ведомость проектируемых жилых и общественных зданий и сооружений микрорайона №25.

по проекту ООО Башпроект г.Уфа (заказ 86-ГП)

табл.1

Номер на плане	НАИМЕНОВАНИЕ	Этажность	Количество зданий	Количество общая нормируемая зданий	Количество общая нормируемая всего	Примечание
1	Жилой дом со встроенно - пристр. предприятиями обслуж	18	1	7560,0	—	
1а	магазин смешанной группы товаров (350м² торг.площ.)	1	1	550,0	—	
	приемный пункт х/ч и прачечной	1	1	200,0	—	
	отделение связи	2	1	350,0	—	
2	Жилой дом со встроенно - пристр. предприятиями обслуж	18	1	7560,0	—	
	помещения кратковременного пребывания детей	2	1	280,0	—	
	кружковые помещения для детей	2	1	280,0	—	
	кружковые помещения для взрослых	1	1	190,0	—	
	ЖЭУ	1	1	200,0	—	
2а	офисные помещения	1-2	1	950,0	—	
3	Жилой дом со встроенно - пристр. предприятиями обслуж	18	1	7560,0	—	
3а	офисные помещения	1	1	700,0	—	
4	Жилой дом со встроенно - пристр. предприятиями обслуж	18	1	7560,0	—	
4а	офисные помещения	1	1	750,0	—	
5	Жилой дом	18	1	7950,0	—	
6	Жилой дом со встроенно - пристр. предприятиями обслуж	18	1	7560,0	—	
6а	парикмахерская на 7 р.м.	1	1	200,0	—	
	офисные помещения	1	1	550,0	—	
7	Жилой дом со встроенно - пристр. предприятиями обслуж	18	1	7560,0	—	
7а	магазин смешанной группы товаров (350м² торг.площ.)	1	1	550,0	—	
	аптека	1	1	200,0	—	
8	Жилой дом	9	1	5970,0		
9	Жилой дом	9	1	5800,0	—	
10	Жилой дом со встроенно - пристр. предприятиями обслуж	9	1	3580,0	—	
10а	офисные помещения	1	1	800,0	—	
11	Многофункциональный торгово-бытовой комплекс с паркингом на 300 м/мест	4	1	15500,0	—	
12	Жилой дом	9	1	5900,0	—	
13	Жилой дом	9	1	8820,0	—	
14	Жилой дом	9	1	2920,0	—	
15	Жилой дом	9	1	2920,0	—	
16	Жилой дом	9	1	4420,0	—	
17	Жилой дом со встроенно - пристр. предприятиями обслуж	9	1	4360,0	—	
17а	магазин смешанной группы товаров (200м² торг.площ.)	1	1	320,0	—	
18	Жилой дом	9	1	5990,0	—	
19	Жилой дом	9	1	5990,0	—	
20	Жилой дом	9	1	7960,0	—	
21	Жилой дом	9	1	3050,0	—	
22	Жилой дом	9	1	7960,0	—	
23	Жилой дом со встроенно - пристр. предприятиями обслуж	16	1	4100,0	—	
23а	ЖЭУ	1	1	360,0	—	
	парикмахерская на 7 р.м.	1	1	200,0	—	
	приемный пункт х/ч и прачечной	1	1	200,0	—	
24	Жилой дом со встроенно - пристр. предприятиями обслуж	16	1	4100,0	—	
24а	кружковые помещения для детей	1	1	410,0	—	
	кружковые помещения для взрослых	1	1	200,0	—	
25	Жилой дом со встроенно - пристр. предприятиями обслуж	16	1	4100,0	—	
25а	отделение банка	1	1	610,0	—	
26	Жилой дом	9	1	9950,0	—	
27	Жилой дом	9	1	3050,0	—	
28	Жилой дом	9	1	3050,0	—	
29	Жилой дом со встроенно - пристр. предприятиями обслуж	9	1	2710,0	—	
29а	магазин смешанной группы товаров (350м² торг.площ.)	1	1	520,0	—	
30	Жилой дом	9	1	5970,0	—	
31	Жилой дом	9	1	2500,0	—	
32	Жилой дом	9	1	5970,0	—	
33	Многофункциональный торгово-бытовой комплекс с паркингом на 300 м/мест	4	1	9900,0	—	
34	Лечебно -оздоровительный комплекс с физкультурным помещением	2	1	1000,0	—	
35	ТП	1	1	—	—	
36	ТП	1	1	—	—	
37	ТП	1	1	—	—	
38	ТП	1	1	—	—	
39	ТП	1	1	—	—	
40	ТП	1	1	—	—	
40	ТП	1	1	—	—	
42	ТП	1	1			

ИТОГО по жилым домам	174450,0 м²
ИТОГО по предприятиям обслуживания	35020,0 м²
ВСЕГО по проектируемым зданиям	209470,0 м²
НАСЕЛЕНИЕ в проектируемых домах	5 815 чел.

Ведомость существующих жилых зданий микрорайона №25.

табл.2

Номер на плане	НАИМЕНОВАНИЕ	Этажность	Площадь , м жилая зданий	Площадь , м жилая всего	Площадь , м² общая норм руемая зданий	Площадь , м² общая норм руемая всего	Примечание
	К.Маркса						
8а	Жилой дом			4250,8		4828.10	УЖК
15а	Жилой дом			4951,1		5543,7	ООО "Энергомонтаж-ресурсосбережение"
15б	Жилой дом			6043,7		8073,1	
15в	Жилой дом			4036		5342,2	
17	Жилой дом			4456,6		5418,0	
19	Жилой дом			5583,1		6229,7	УЖК
21	Жилой дом			4425,1		5255,4	ООО "Энергомонтаж-ресурсосбережение"
29	Жилой дом			3428		3825,9	УЖК
31	Жилой дом			4010,7		4426	УЖК
	пер.Кувыкина						
9	Жилой дом			8142,9		9412,9	УЖК
9а	Жилой дом			5047		6921,8	ООО "Энергомонтаж-ресурсосбережение"
8а	Жилой дом			3799,5		4126,4	УЖК
	пр. Юбилейный						
36	Жилой дом			2941		2941	в проекте в проектном номере "ДОМ"
	пр.Комсомольский						
35	Жилой дом			6175,7		6942,9	интегральная сервис
35а	Жилой дом			4305,8		5641,1	ООО "Энергомонтаж-ресурсосбережение"
37	Жилой дом			7948,8		10045,8	ООО "Интеграл-Реи сервис"
37а	Жилой дом			3195,8		4219,5	ООО "Энергомонтаж-ресурсосбережение"
37б	Жилой дом			4421,9		5277,7	
39	Жилой дом			5972,1		9418,3	ООО "Интеграл Лтд Строительство"
41	Жилой дом			7459,5		9954,5	
41а	Жилой дом			6124,7		8166,6	
41б	Жилой дом			6566,9		7910,9	
43	Жилой дом			7485,9		12580,6	
43а	Жилой дом			10047		12291,1	
43б	Жилой дом			5726,44		7041,7	
43в	Жилой дом			9715,0		12043	
	ИТОГО по жилым домам			146261,04 м²		183877,9м²	
	НАСЕЛЕНИЕ в проектируемых домах					6129 чел	

Условные обозначения проекта планировки части микрорайона 25

- Линии застройки
- Границы отведенных участков
- Запроектированная часть территории микрорайона 25
- Проектируемые здания и сооружения
- Существующие общественные здания и сооружения
- Существующие здания детских садов
- Существующие жилые здания
- Резервируемый участок школы
- Существующий участок детского сада
- Предполагаемое место расположения объекта школы и спортплощадки
- Участок для обслуживания территории школы и спортплощадки

- В1 Водопровод хоз.-питьевой и противопожарный проектируемый
- К1 Бытовая канализация проектируемая
- К2 Дождевая канализация проектируемая
- Т Теплосеть проектируемая
- Г Газопровод проектируемый
- ЛЭП Вынесенная
- W1 Кабельная линия 6 кВ
- W2,3 Кабельная линия 0,4 кВ

В застроенной части микрорайона 25 существующие здания и сооружения нанесены условно.

Изм	Кол	Лист	№док	Подпись	Дата	Н-15-31/5-ПМТ.ПЗ Н-15-33/5 -ПМТ.ПЗ
						Корректировка проекта межевания территории микрорайона №25 в г. Нефтекамск, РБ
ГИП		Мирвалиева				Стадия: ПП; Лист: 3; Листов:
Разраб.		Абдулина				План межевания . М1:1000
						БАШЖИЛКОММУНПРОЕКТ Нефтекамская мастерская

Согласовано

Взамен инв. №

Подпись и дата

Инв. № подл.