


Ситуационный план М 1:5000

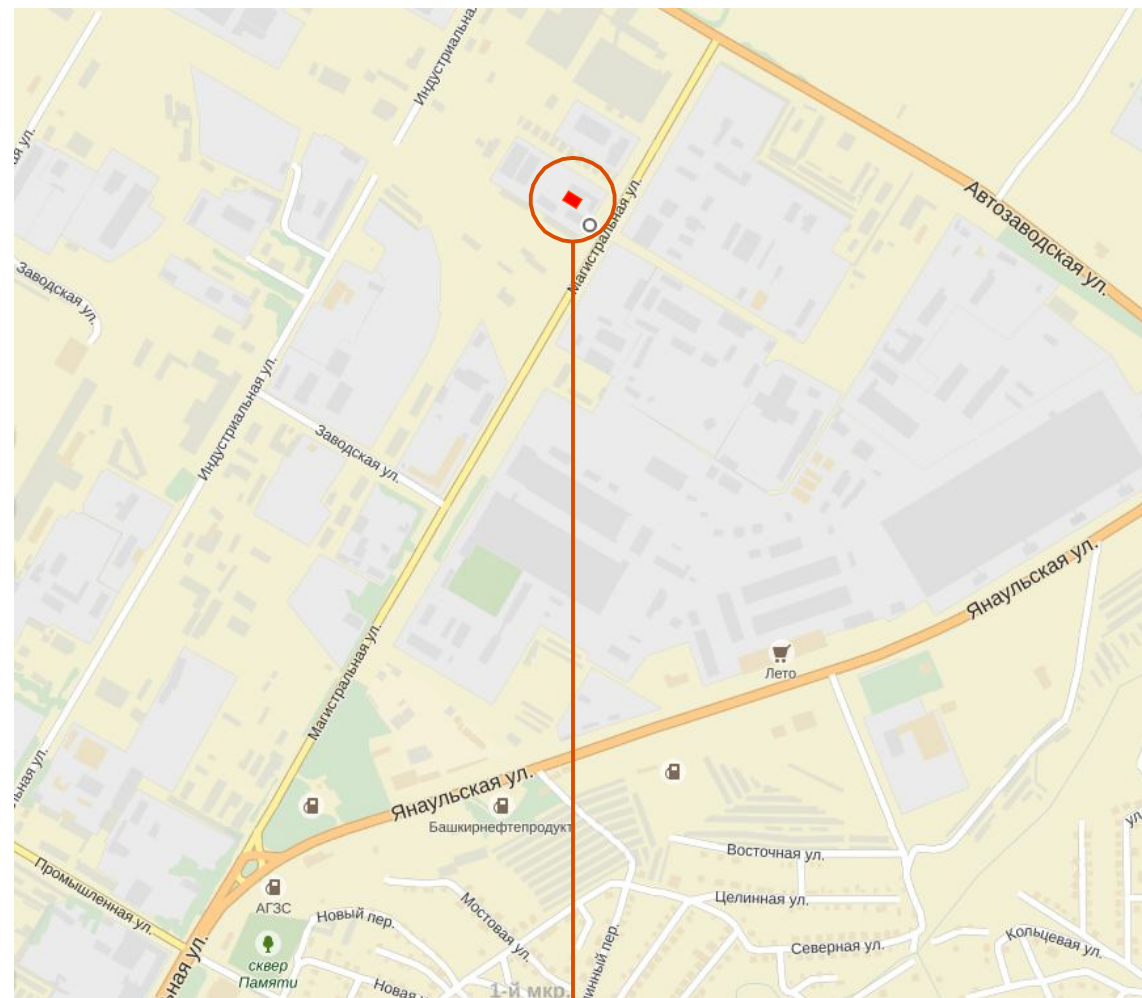

Проектируемый объект

Ситуационный план М 1:1000



Проектируемый объект

						125/01-15-ПЗУ		
						Реконструкция здания бойлерной со строительством холодного склада по ул. Магистральная №17Г, в г. Нефтекамск РБ		
Изм	Кол	Лист	№ док	Подпись	Дата	Стадия	Лист	Листов
						ПД	2	
ГИП		Хусаинов				Ситуационный план М 1:5000 Ситуационный план М 1:1000		
выполнил		Фазлыев Р.						
проверил		Фазлыев Р.						
Н.контр.		Хусаинов				000 "Интеграл-проект"		