Схема планировочной организаций земельного участка.

М1:500

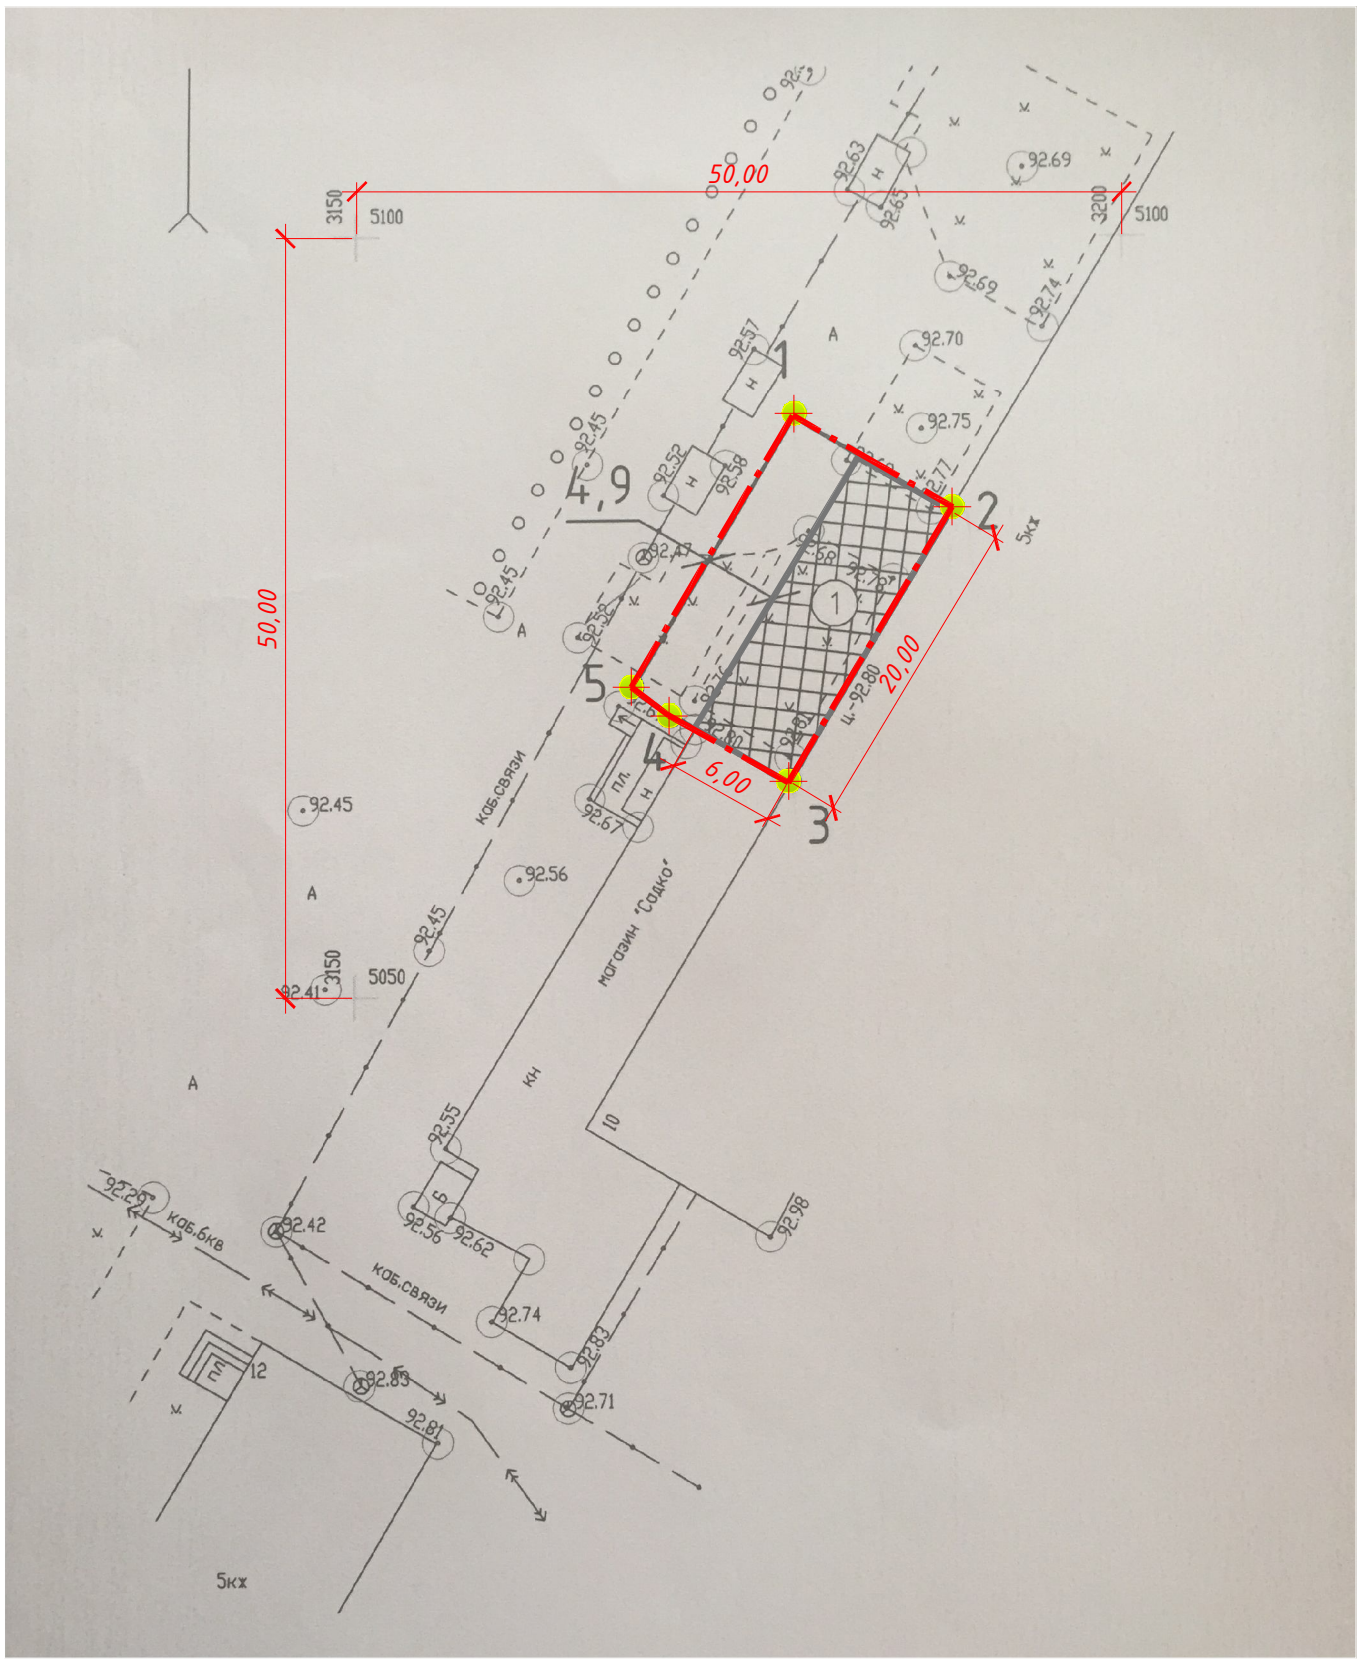

Условные обозначения:

Предполагаемое пятно под застройку

Существующее здание

Условная граница производства работ

Кадастровая граница земельного участка

Согласовано

Взам. инв. №

Подп. и дата

Инв. № подл.

Изм.	Кол. уч.	Лист	№ док	Подп.	Дата
ГИП		Хлебников Н.Р.			05.16г.
ГАП		Полетаева С.С.			05.16г.
Разраб.		Мустафин М.Р.			05.16г.
Т. контр.		Ахметов М.З.			05.16г.
Н. контр.		Ахметов М.З.			05.16г.
Т. контр.		Ахметов М.З.			05.16г.

АФ-2016-05/01-ПМТ.ГЧ

Пристрой с целью расширения торговых площадей расположенного по адресу: Республика Башкоротостан, г. Нефтекамск, проспект Юбилейный, д. 10 "Е".

Земельный участок: № 02:66:010111:1299

Стадия	Лист	Листов
П	2	2

Схема планировочной организаций земельного участка.

Архитектурное бюро Автограф

Данный чертеж не подлежит размножению или передачи другим организациям и лицам без согласия ООО "Автограф"