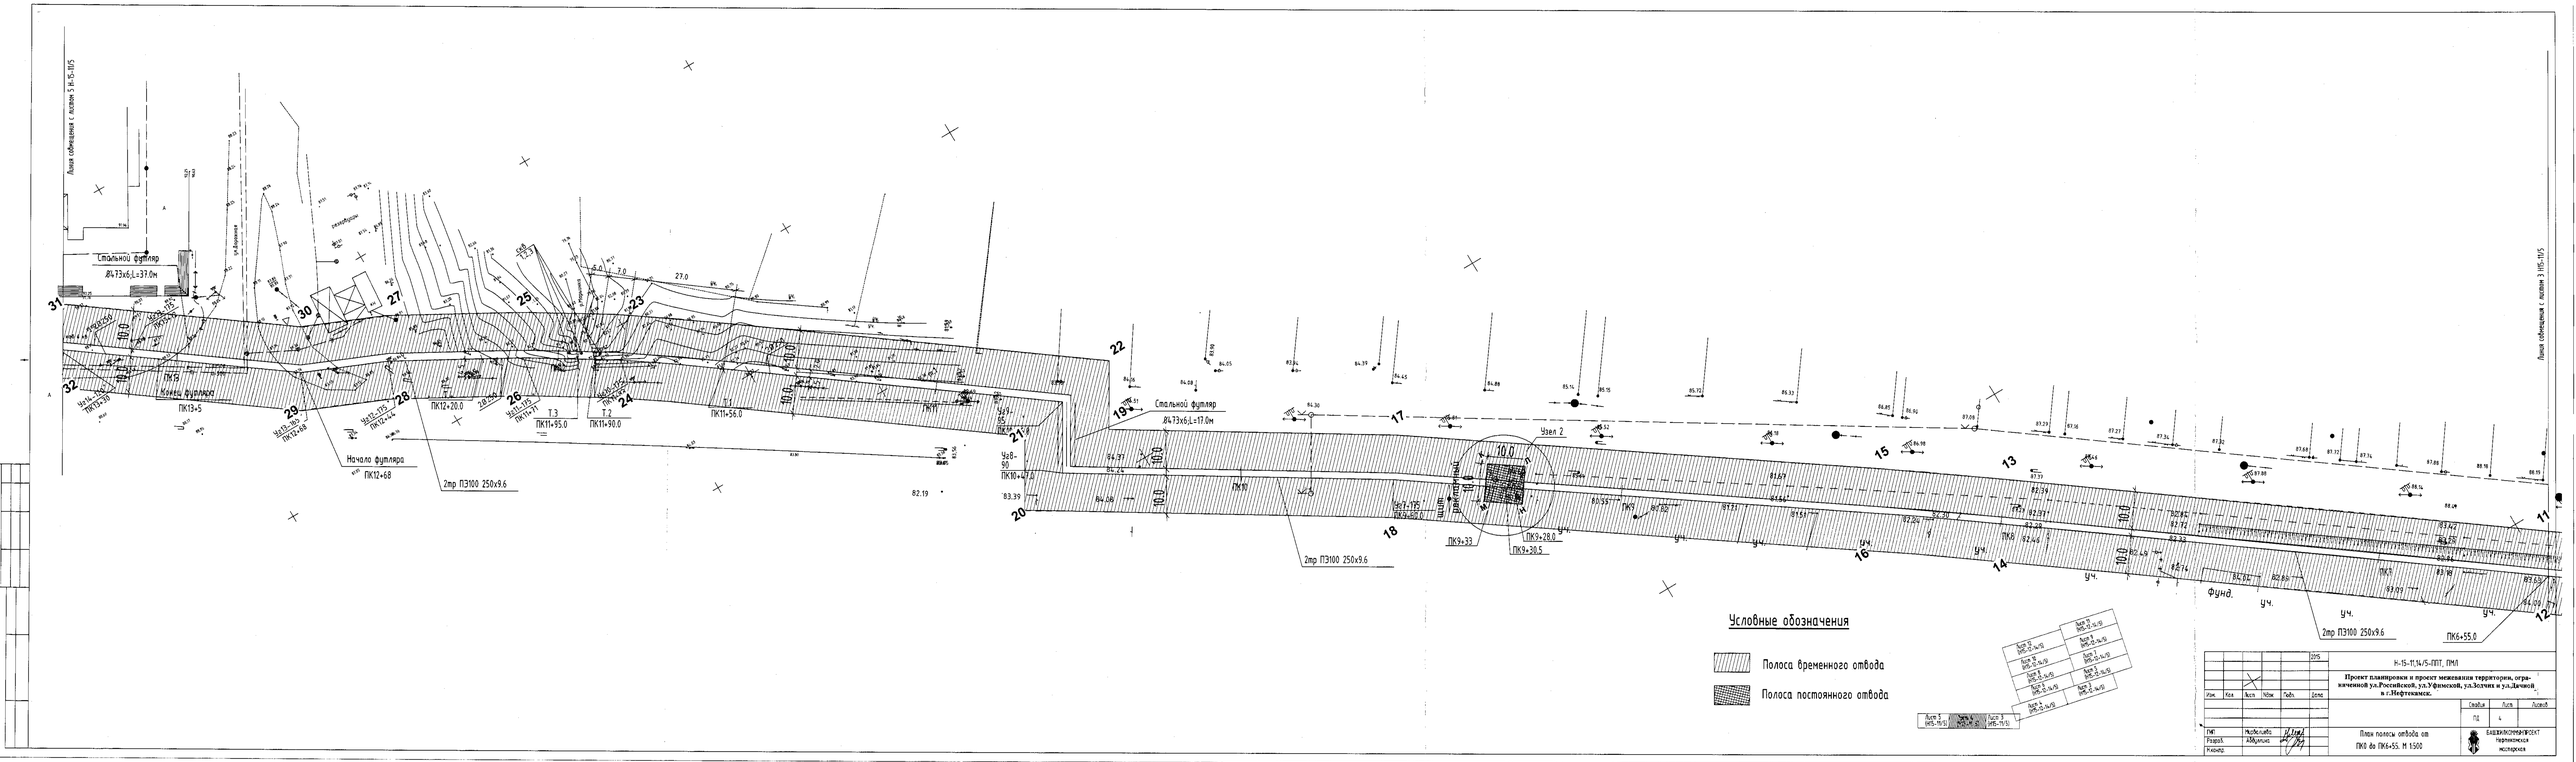

1. Не ясно указана граница полотна согласно 9 Дорог.
2. Узел 2 задевает проезжую часть?