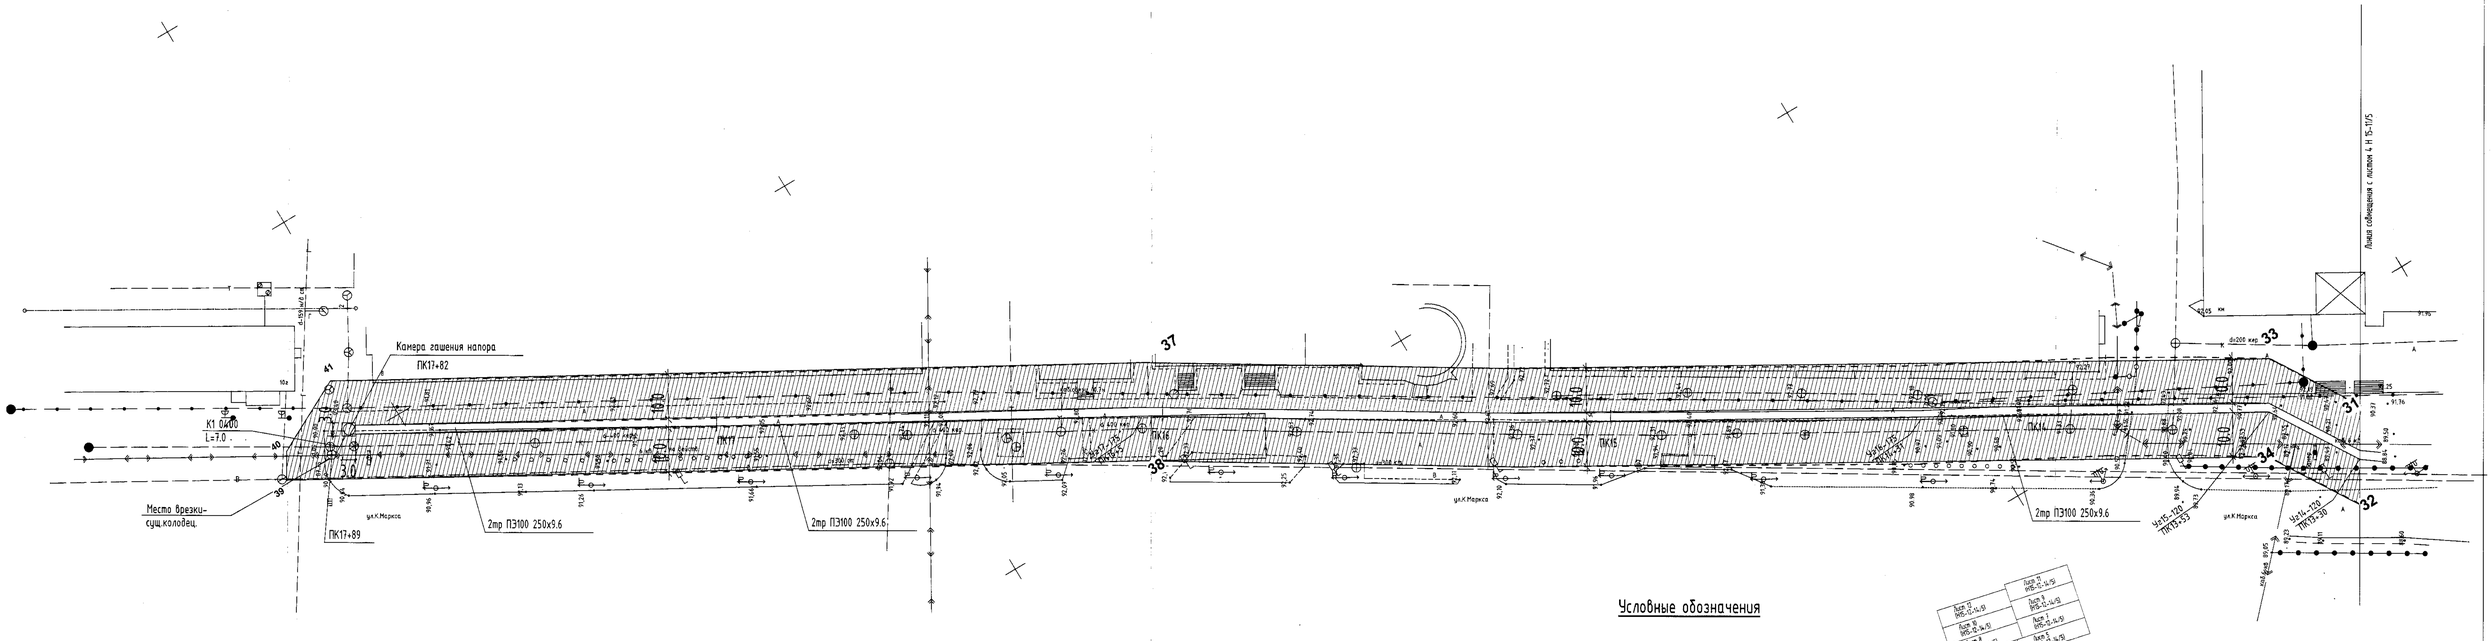

								2015	Н-15-11,14/5-ППТ, ПМЛ
Изм.	Кол.	Лист	№док	Подп.	Дата				Проект планировки и проект межевания территории, ограниченной ул.Российской, ул.Уфимской, ул.Задачи и ул.Дачной в г.Нефтекамск.
ГИП		Уметбаева						Стадия	Лист	Листов
Разраб.		Абдуллин						ПД	5	
								План полосы отвода от ПК0 до ПК6+55. М 1:500		БАШКИРКОММУНПРОЕКТ Нефтекамская мастерская