


ЛИНИЯ СОЕДИНЕНИЯ

Условные обозначения:

- — граница г. Нефтекамск
- 02:66:020702** — Обозначение земельных участков, сведения о которых содержатся в ГКН
- Земельные участки, сведения о которых содержатся в ГКН
- Охраняемые зоны нефтепроводов
- Охраняемые зоны ЛЭП
- Охраняемые зоны нефтяных скважин
- Охраняемые зоны водовода
- Охраняемые зоны газопровода
- Охраняемые зоны кабеля связи
- — Линия электропередачи
- H — Существующий трубопровод
- B — Существующий водовод
- Г — Существующий газопровод
- — кабель связи

Составлено
Изм. № 001
Лист № 1
Всего листов 4
Имя, И.Ф.О. Подпись и дата

Реконструкция промышленных трубопроводов Арланского нефтяного месторождения. НГДУ "Арланнефть" 2015г. (доп. программа)					
Изм.	Кол.	Лист	Наим.	Подпись	Дата
ГИП	Ковчина	1	Хомутов	<i>[Signature]</i>	
Исполнит.					
Выполнила	Тарасюк			<i>[Signature]</i>	
Н.контр.					
Нефтегазосборный трубопровод от НК-26 до НСП-Ташкиново				Страница	Лист
Смена использования территории в период подготовки проекта планировки территории. Смена границ с особыми условиями использования территории. М 1:2000				1	4
ООО ФН "УПСН"				Формат А1	

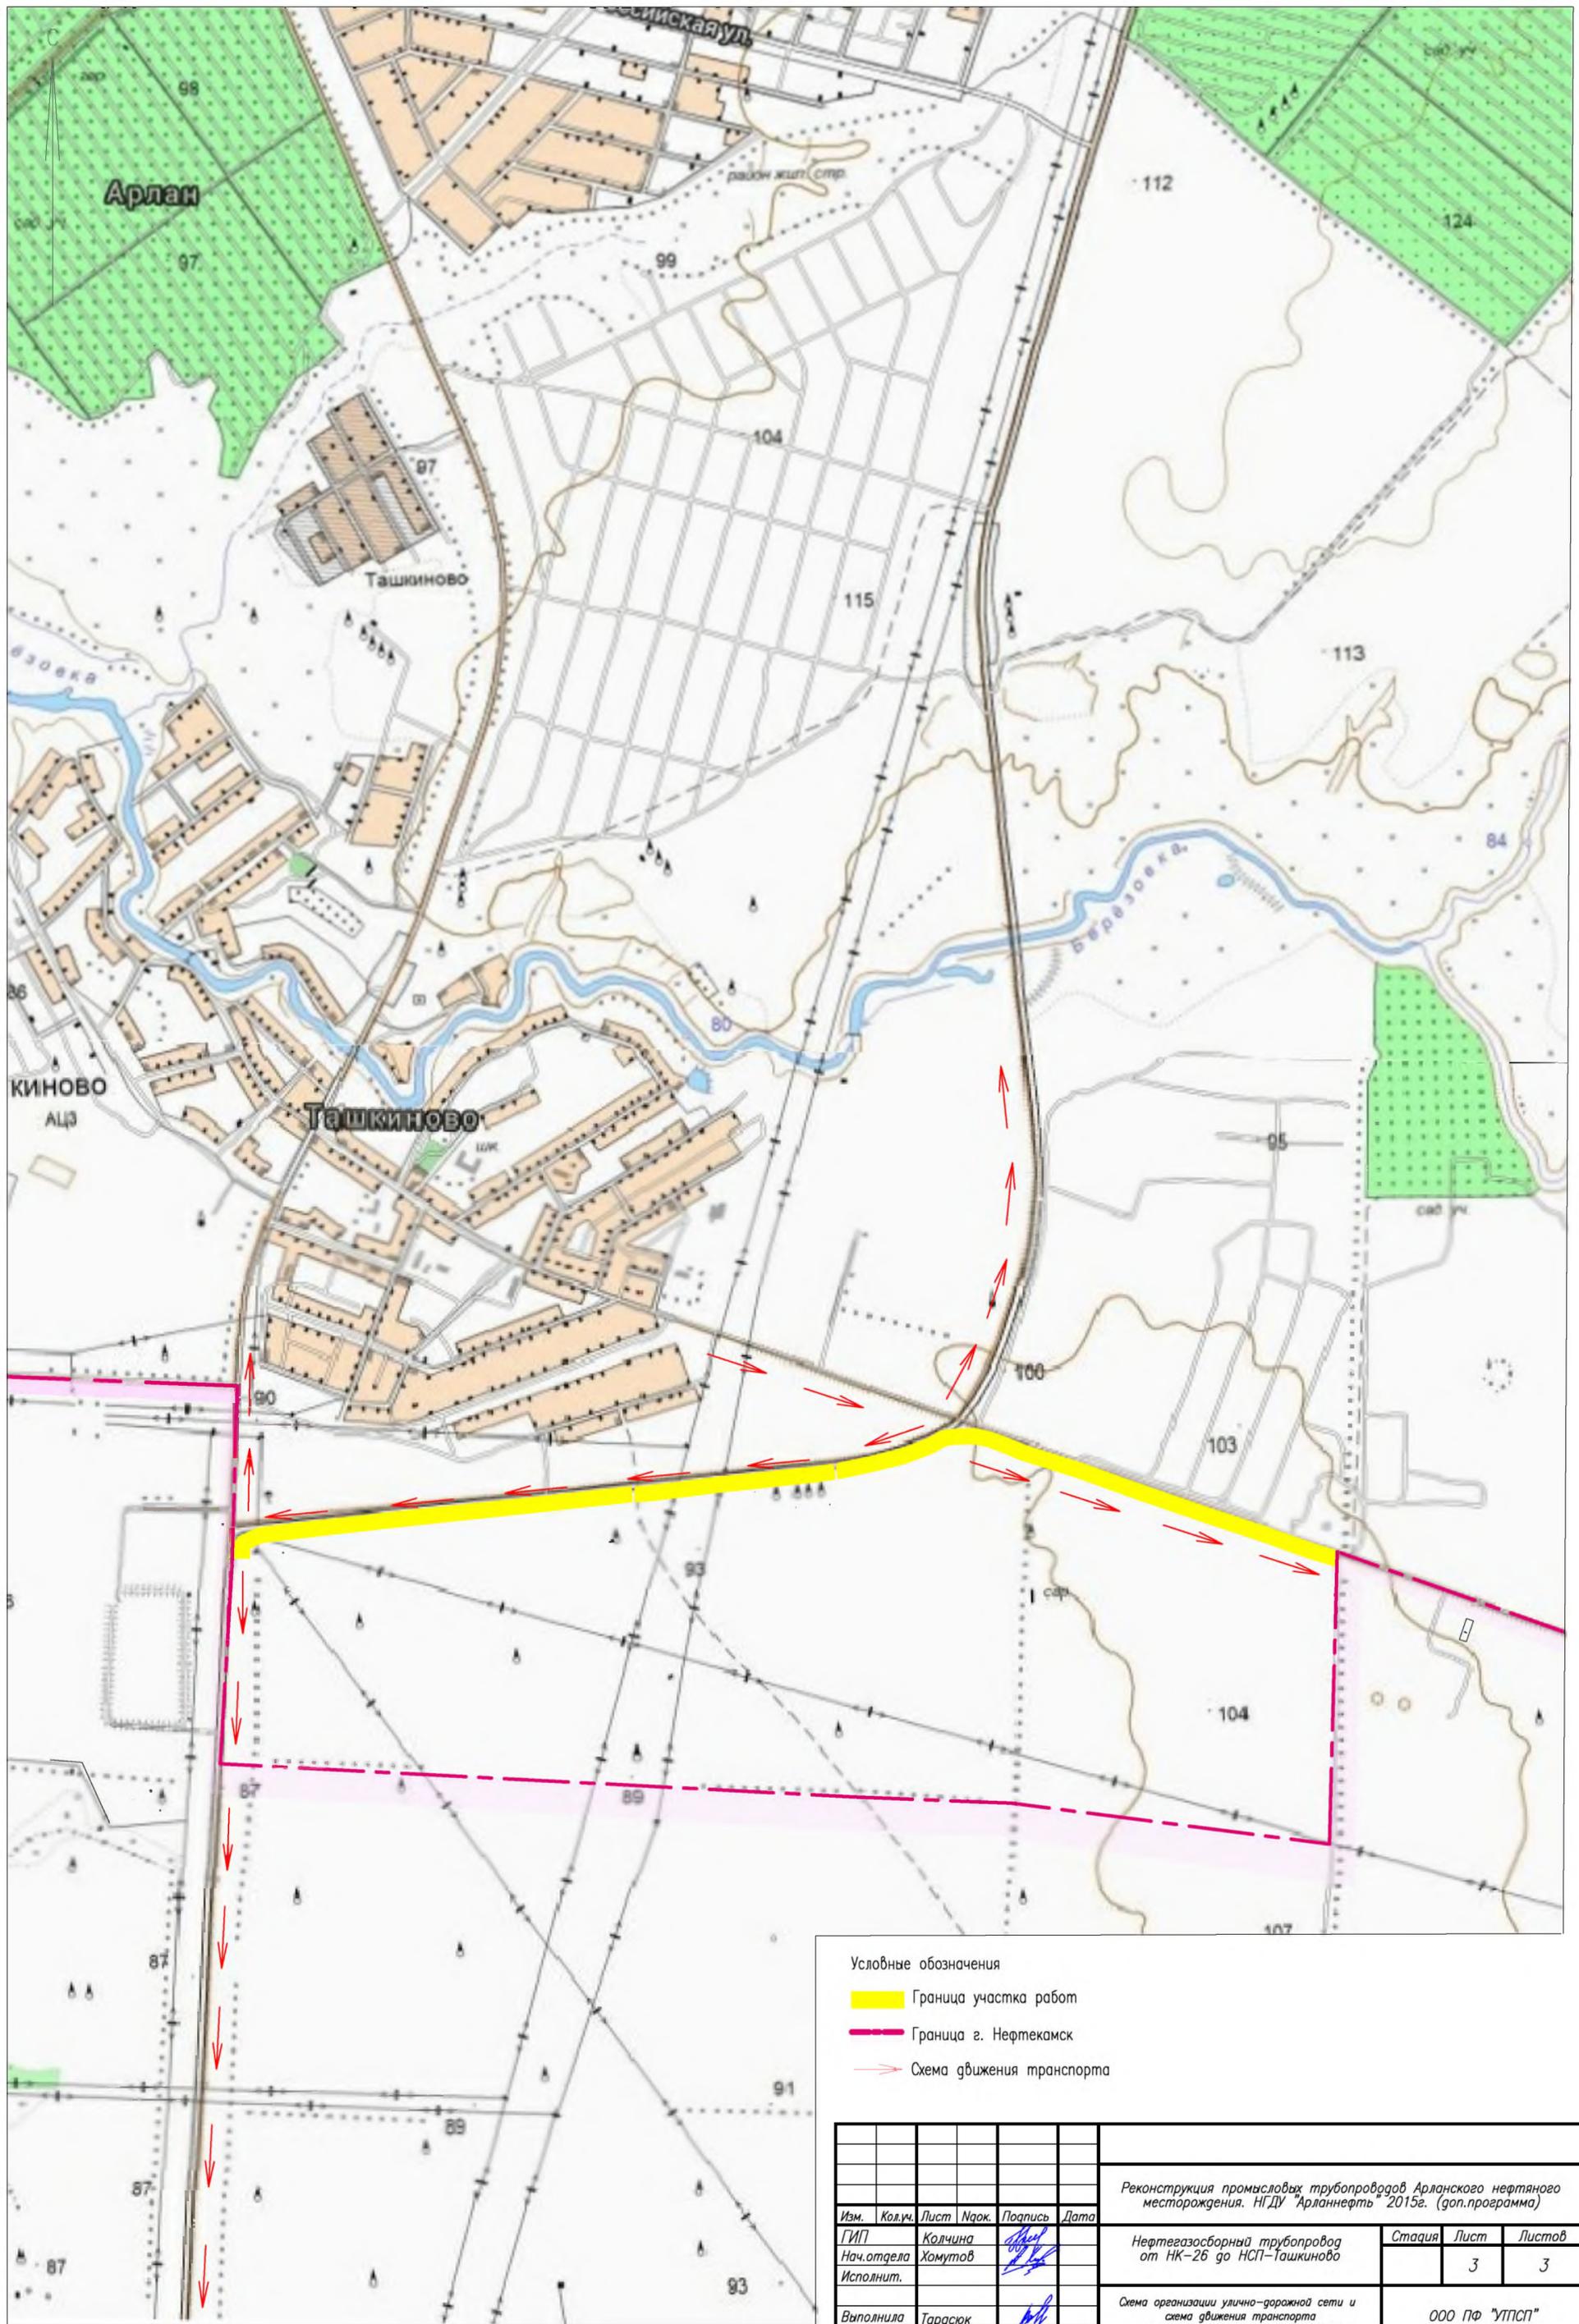

- Условные обозначения
- Граница участка работ
 - Граница г. Нefтекауск
 - Схема движения транспорта

Изм.	Кол-во	Лист	Нарк.	Подпись	Дата			
						Реконструкция промышленных трубопроводов Арланского нефтяного месторождения. НГДУ "Арланнефть" 2015г. (доп. программа)		
ГИП		Колчина				Стадия	Лист	Листов
Нач. отдела		Хамутов					3	3
Исполнит.								
Выполнила		Тарасюк				ООО ПФ "УТПСП"		
Н.контр.						на соответствующей территории. М 1:10		

Инв. N подл. Подпись и дата Взам. инв. N