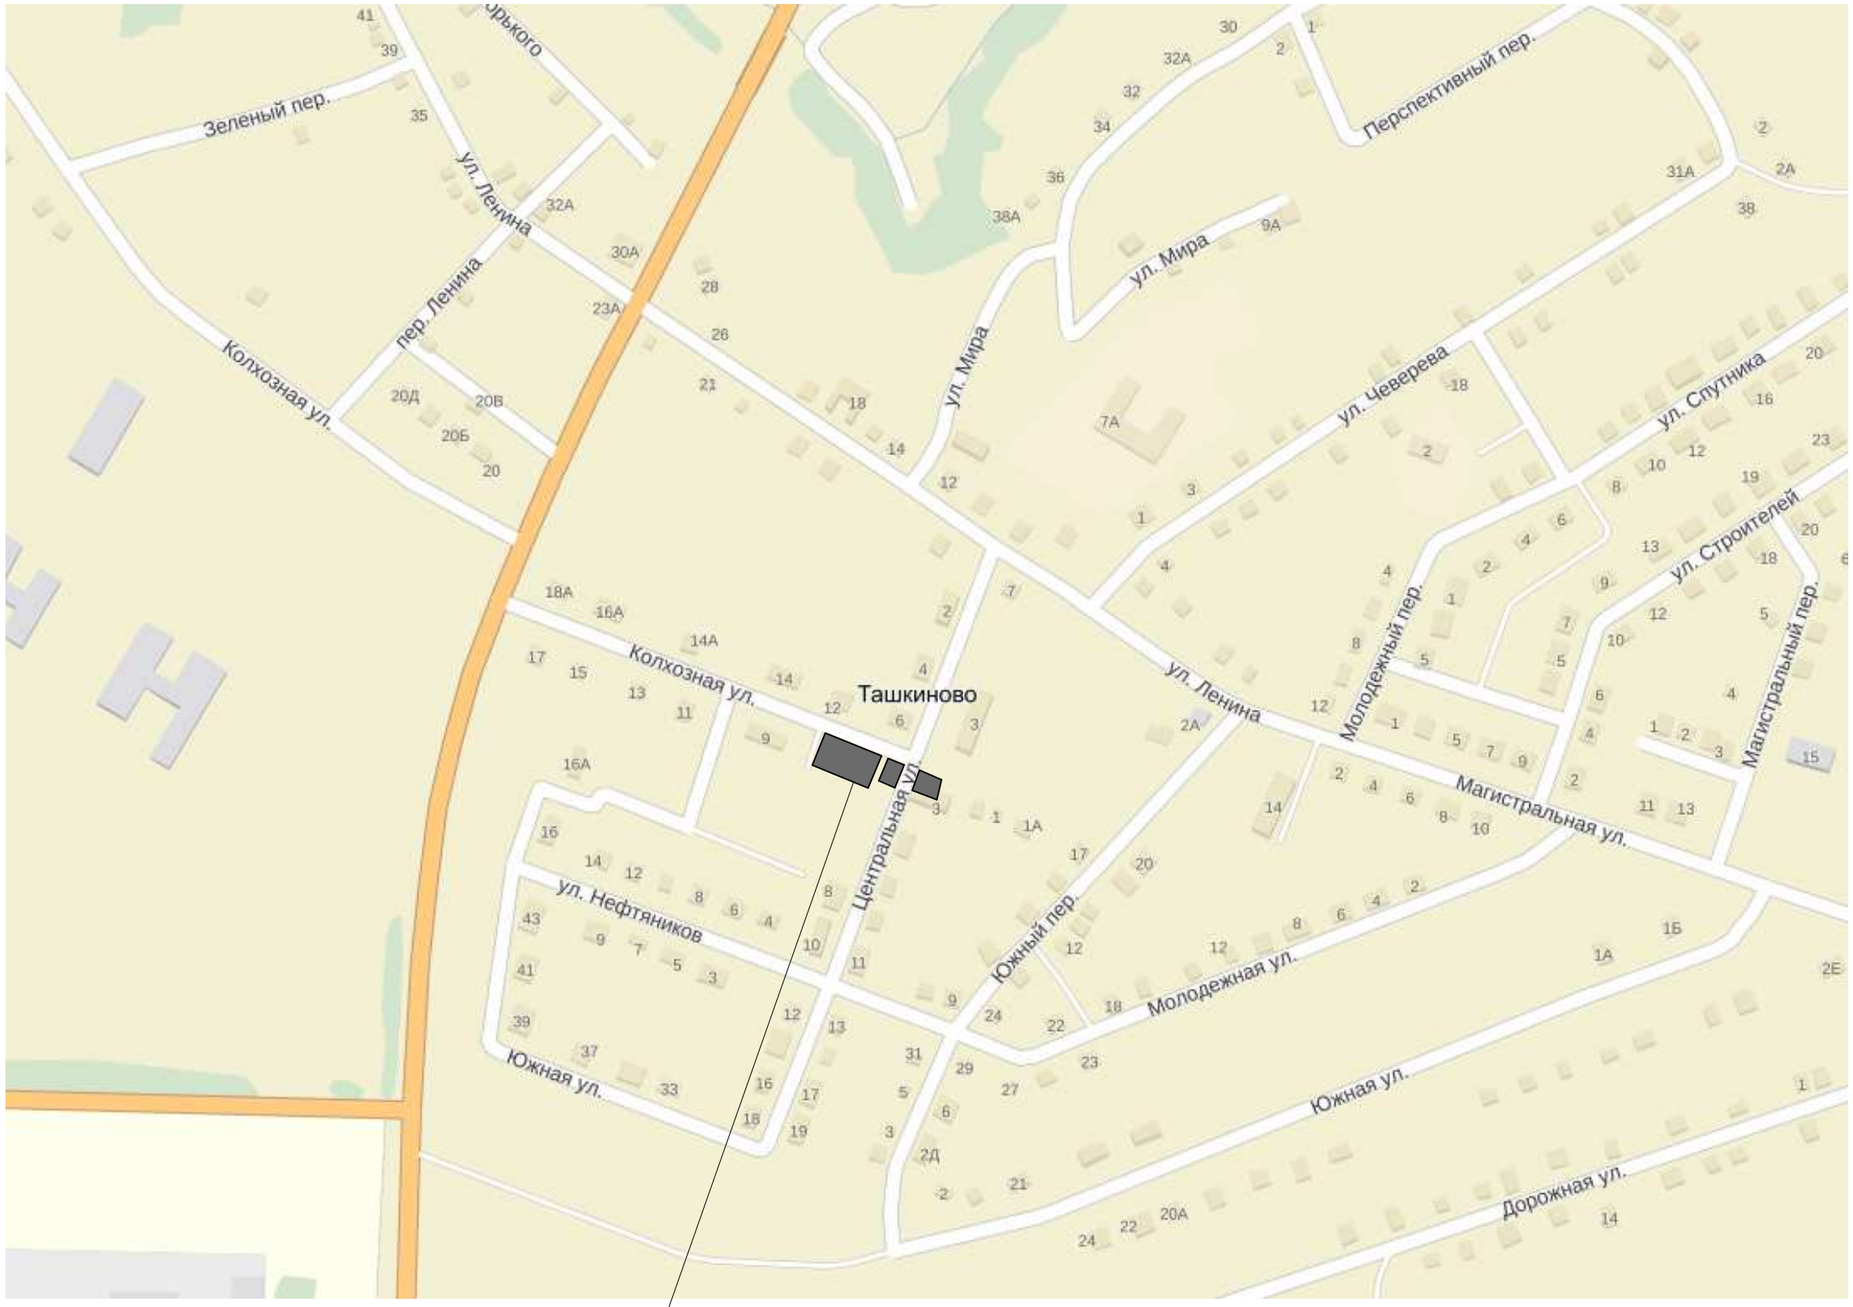

проектируемые участки

Данный комплект чертежей не подлежит размножению или передаче другим организациям и лицам без согласия института "Башжилкоммунпроект"						Н-15-18/5-П		
					2015	Проект планировки участка по ул.Колхозная с.Ташкиново ГО Нефтекамск		
Изм.	кол.	лист	№док.	Подп.	Дата			
							Стадия	Лист	Листов
							ПД	2	
ГИП		Мирвалиева							
Разраб.		Сирина				Ситуационный план	БАШЖИЛКОММУНПРОЕКТ Нефтекамская мастерская		

Взам. инв. №

Подпись и дата

Инв.№подл