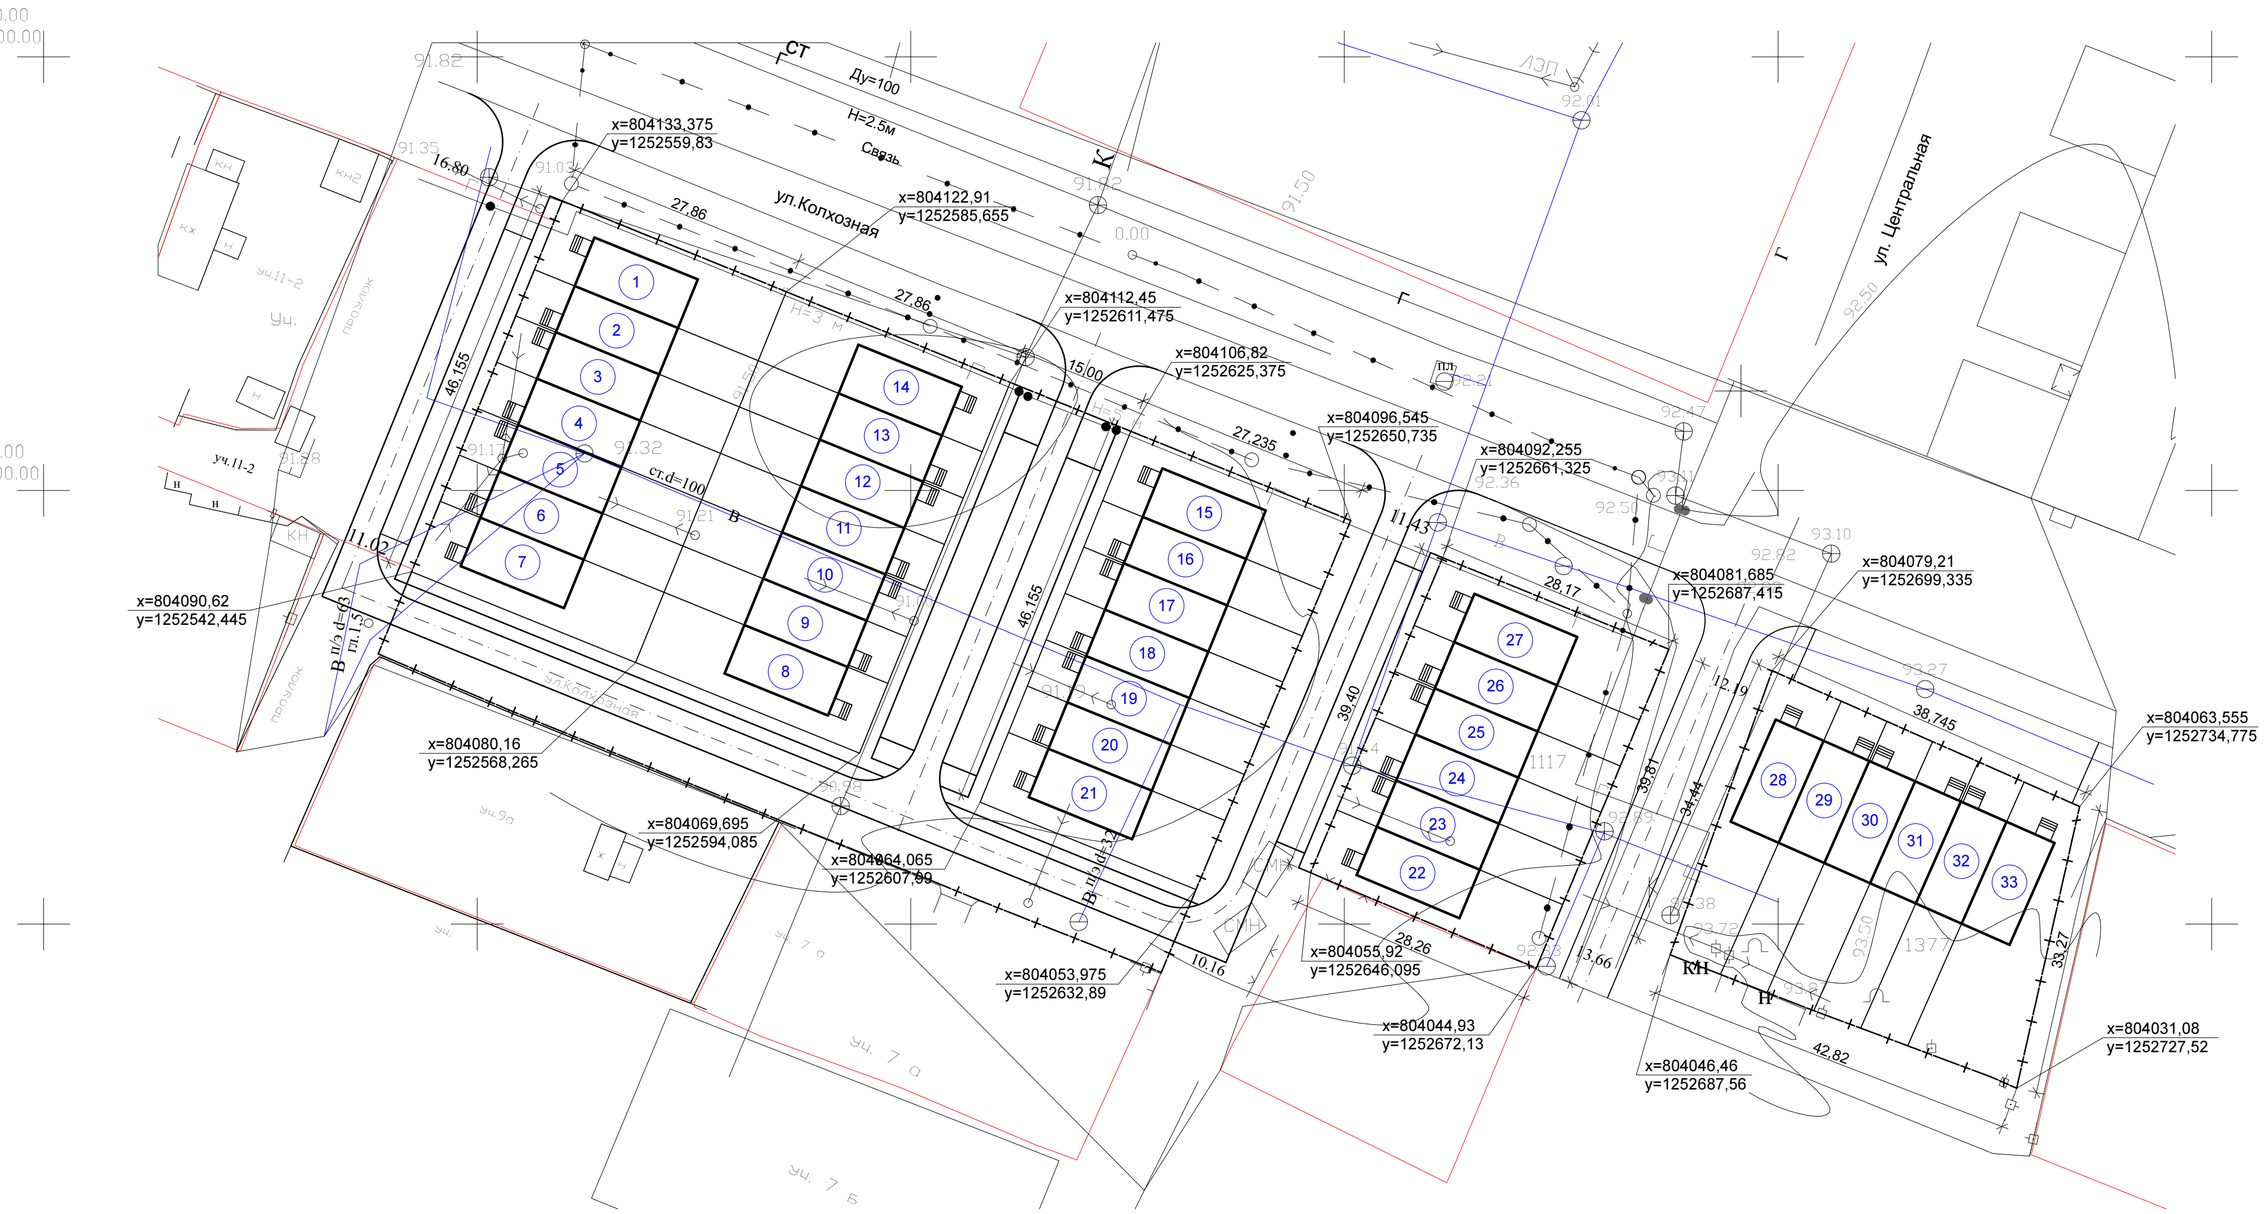

Данный комплект чертежей не подлежит размножению или передаче другим организациям и лицам без согласия института "Башжилкоммунпроект"

Изм.	кол.	лист	№док.	Подп.	Дата
					2015
ГИП		Мирвалиева			
Разраб.		Сирина			

Н-15-18/5-П

Проект планировки участка по ул.Колхозная с.Ташкиново ГО Нефтекамск

Стадия	Лист	Листов
ПД	4	

План межевания. М 1:500.

БАШЖИЛКОММУНПРОЕКТ
Нефтекамская мастерская

Взамен инв. N

Подпись и дата

Инв. N подл.