Схема планировочной организаций земельного участка.

М1:500

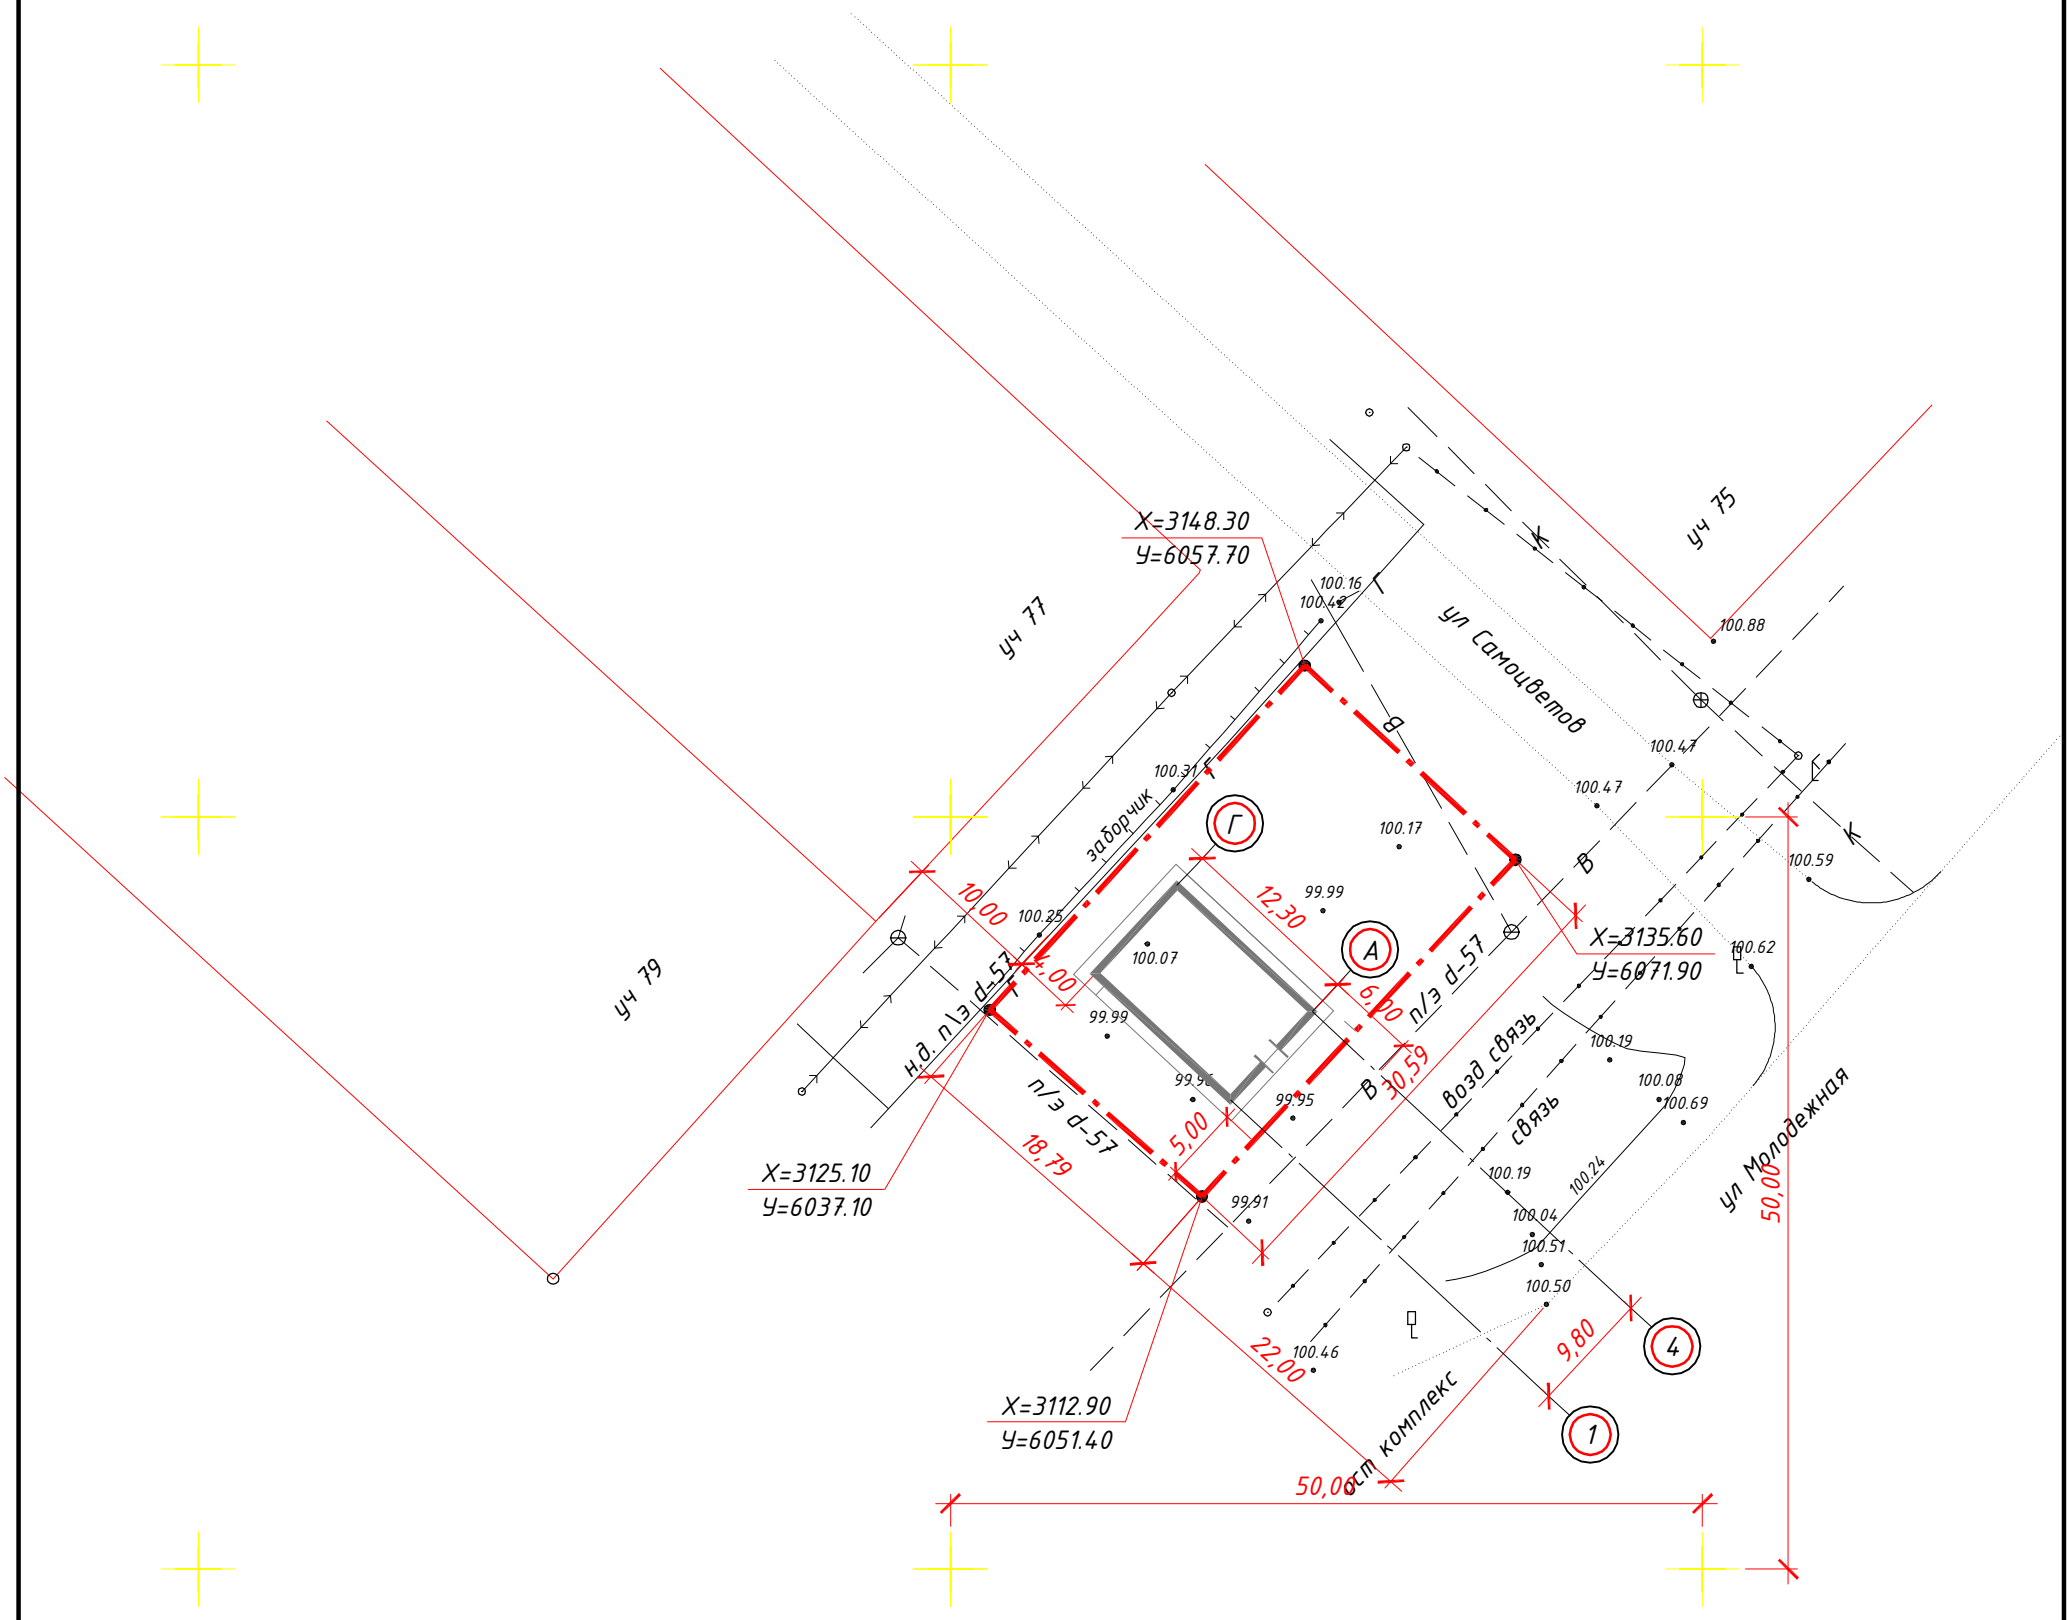

Условные обозначения:

- Предполагаемое здание
- Существующее здание
- Условная граница производства работ
- Кадастровая граница земельного участка
- Воздушная линия 0,4 кВ существующая
- W — Кабельная линия 10 кВ проектируемая
- B — Водопровод существующий
- Канализация телефонная существующая

Согласовано

Взам. инв. №

Подп. и дата

Инв. № подл.

Изм.	Кол. уч.	Лист	№ док	Подп.	Дата
ГИП		Хлебников Н.Р.			05.16г.
ГАП		Полетаева С.С.			05.16г.
Разраб.		Мустафин М.Р.			05.16г.
Т. контр.		Ахметов М.З.			05.16г.
Н. контр.		Ахметов М.З.			05.16г.
Т. контр.		Ахметов М.З.			05.16г.

АФ-2016-05/06-ПМТ.ГЧ

Промтоварный магазин с мастерской по пошиву авточехлов расположенный в 10 метрах по направлению на юго-восток от восточного угла ориентира: г. Нефтекамск, ул. Молодежная, д.77.

Земельный участок: № 02:66:010440:101

Стадия	Лист	Листов
П	2	3

Схема планировочной организаций земельного участка.

Архитектурное бюро Автограф

Данный чертеж не подлежит размножению или передачи другим организациям и лицам без согласия ООО "Автограф"