


Условные обозначения

- Существующий распределительный газопровод низкого давления
- Проектируемый распределительный газопровод низкого давления
- ↔ ЛЭП 0,4кВ
- В — Существующий водопровод
- ⊙ Оознавательный столб по с.5.905.25.05 АС1.00 СБ
- Красные линии

X = 808100.00
Y = 1249250.00

ОБРАТ

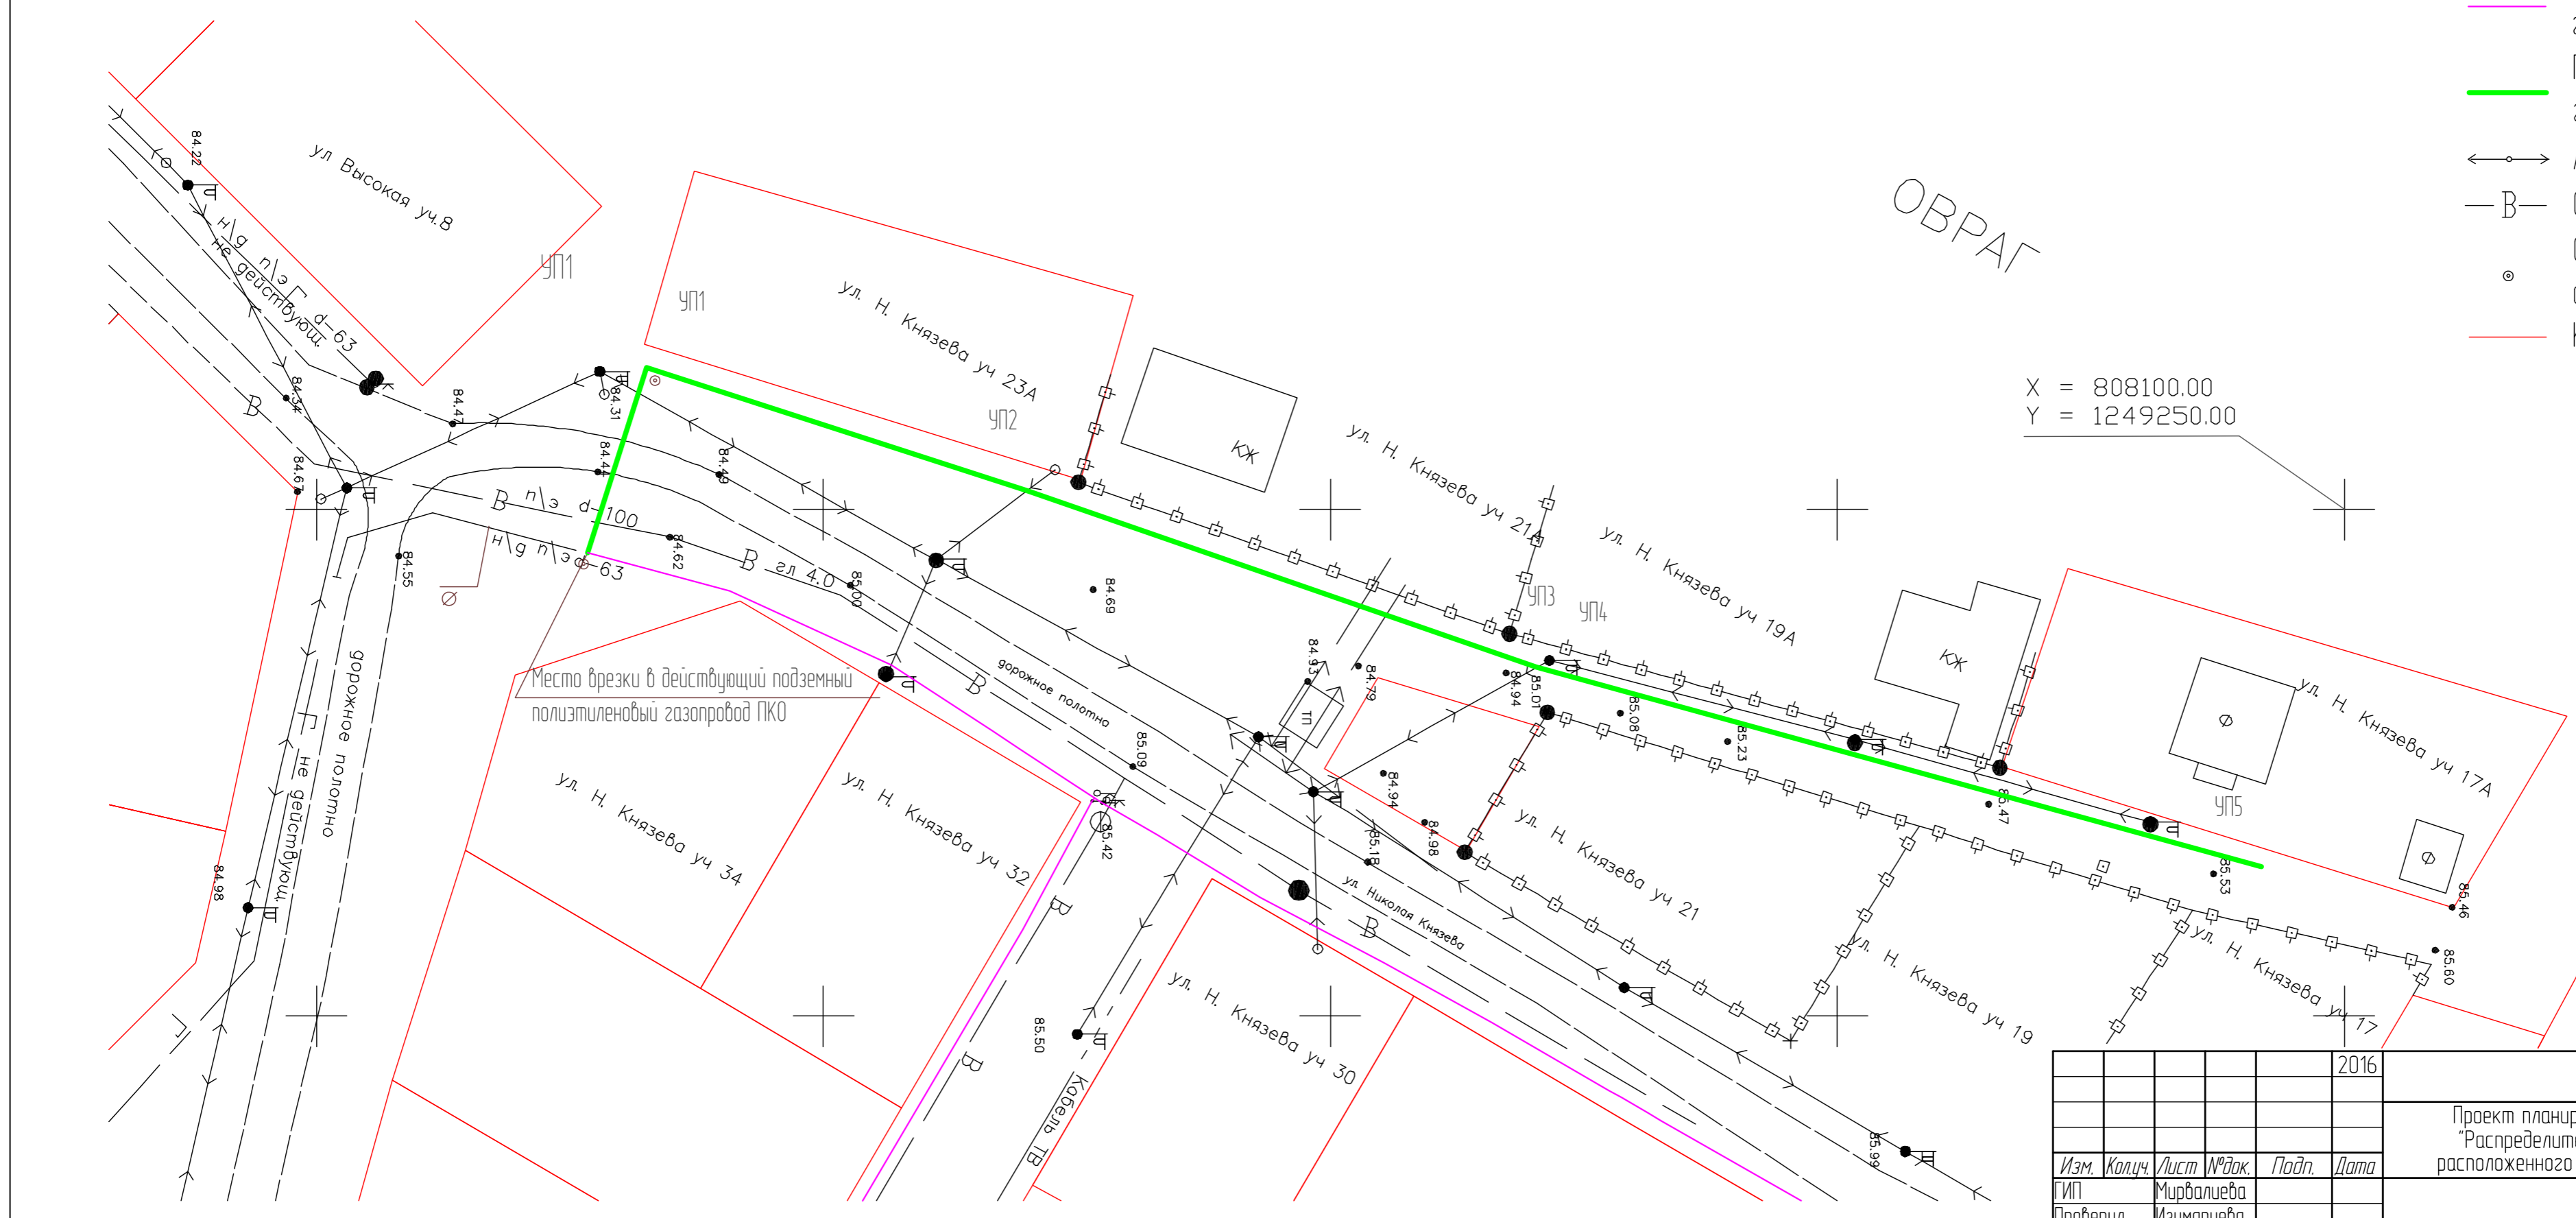

					2016	Н16-43/5			
					Проект планировки и межевания линейного объекта "Распределительный газопровод низкого давления" расположенного по адресу РБ, г.Нефтекамск, ул.Князева				
Изм.	Кол.ч.	Лист	№ док.	Подп.	Дата	Стадия	Лист	Листов	
						ПД	2	5	
Проект Планировки						Башжилкоммунпроект Нефтекамская мастерская			

Место врезки в действующий подземный полиэтиленовый газопровод ПК0

горожное полотно
не действующий

Кабель ТВ