

 
 





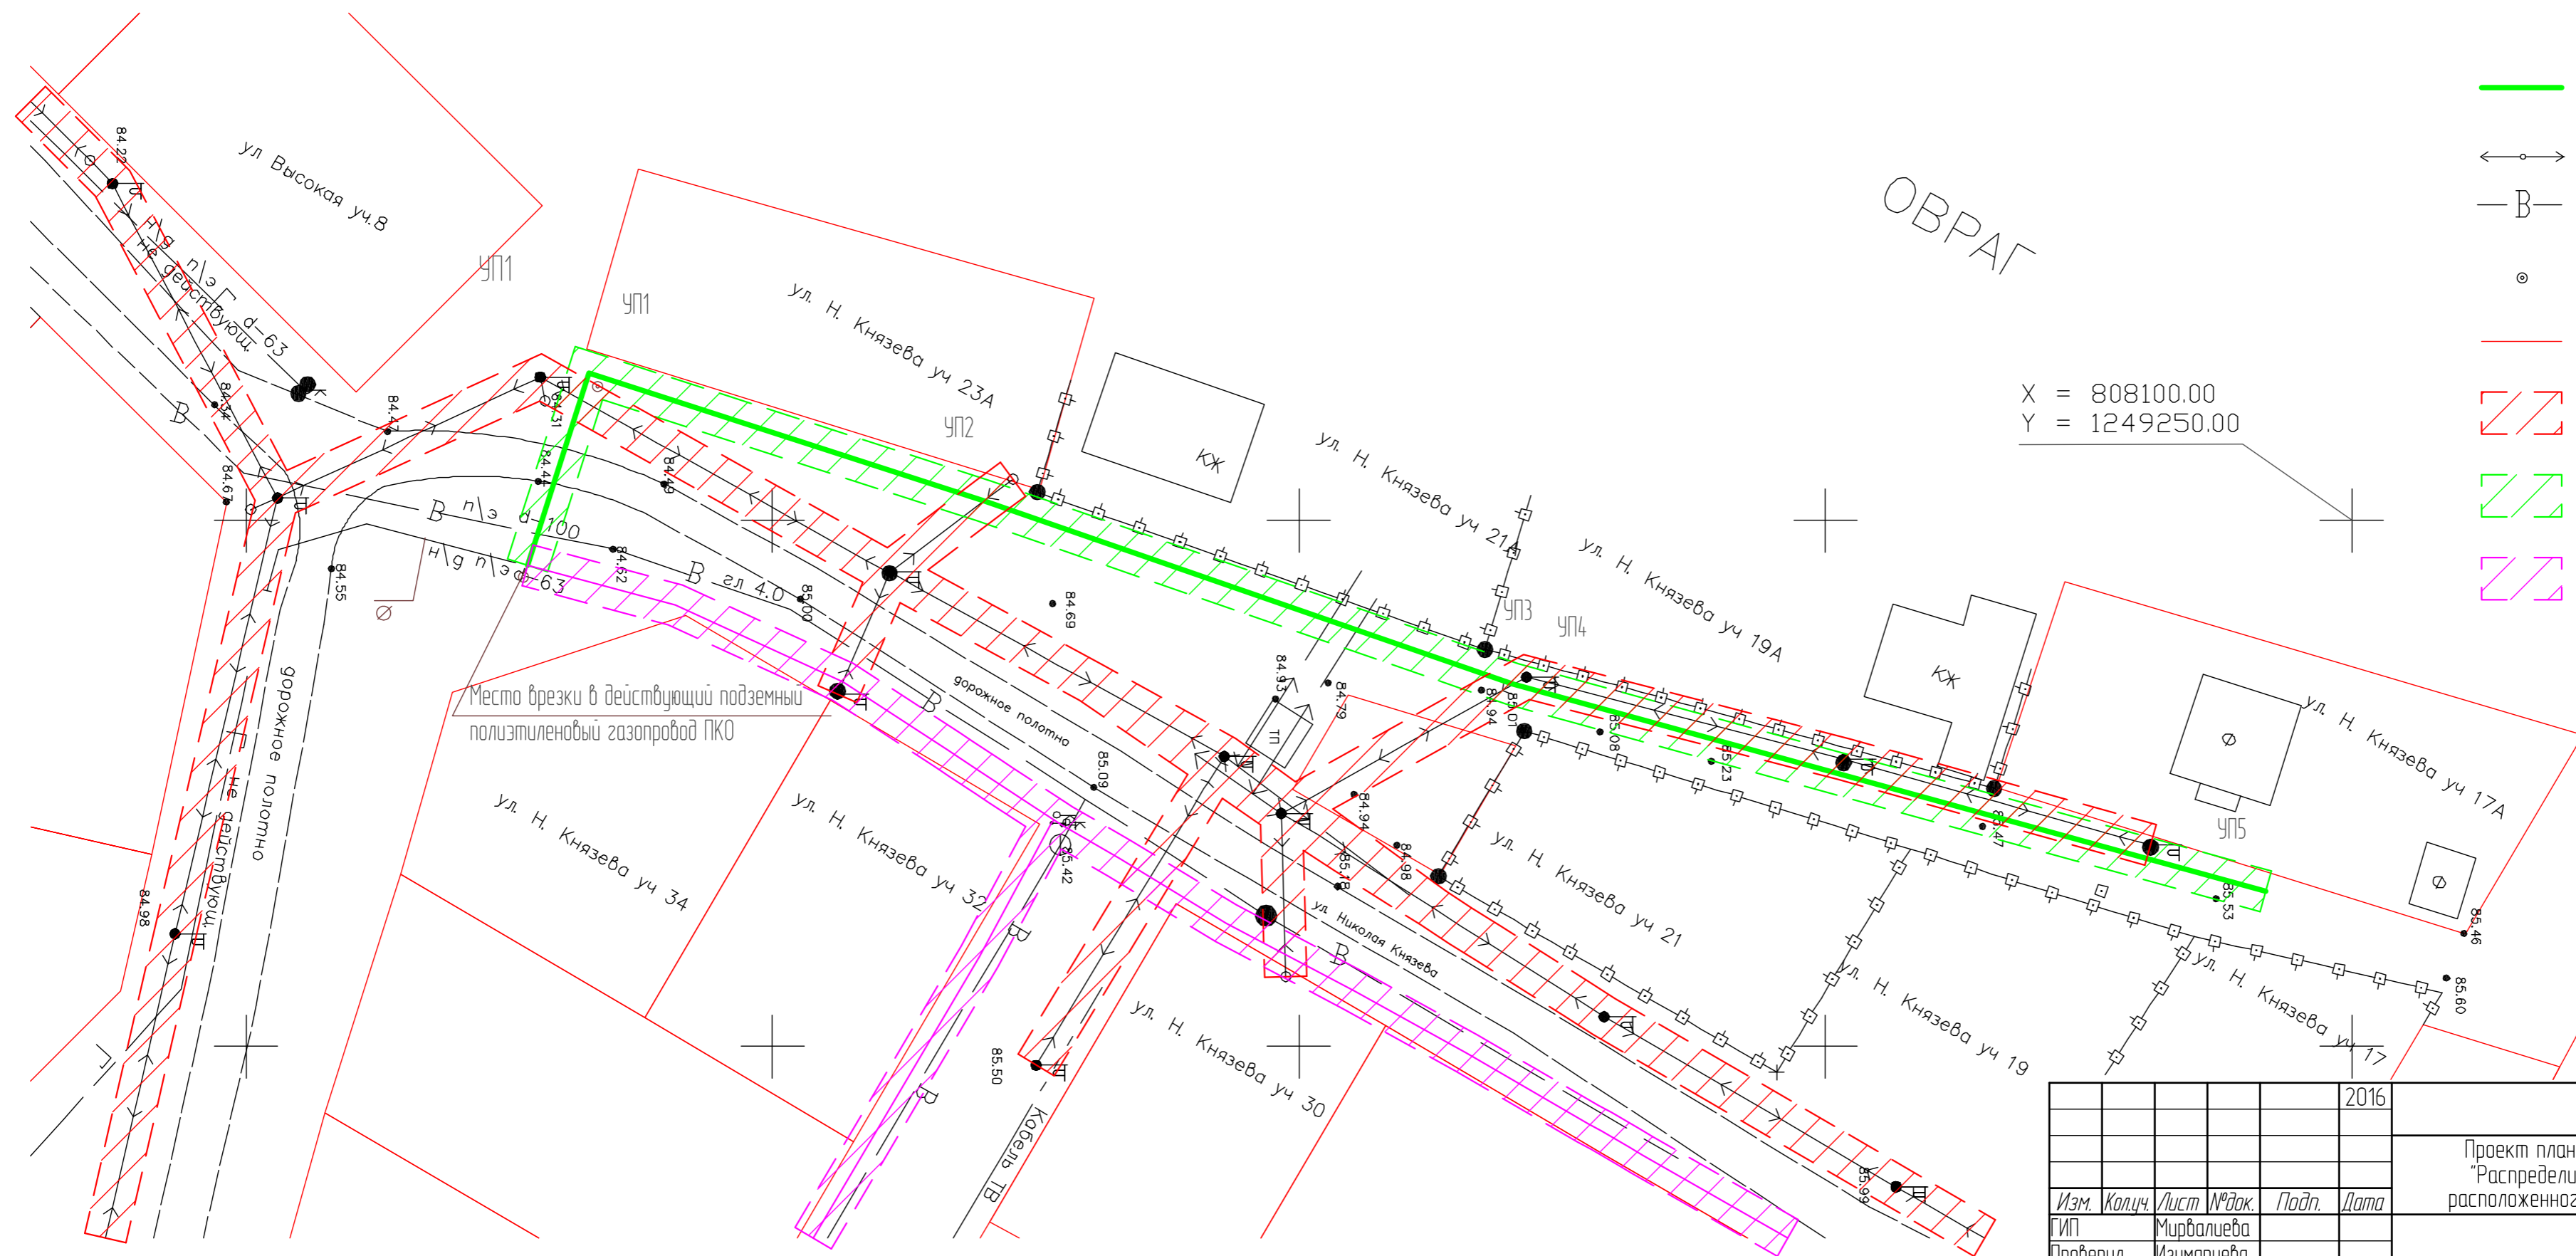


Условные обозначения

-  Существующий распределительный газопровод низкого давления
-  Проектируемый распределительный газопровод низкого давления
-  ЛЭП 0,4кВ
-  Существующий водопровод
-  Опознавательный столб по с.5.905.25.05 АС1.00 СБ
-  Красные линии
-  Охранная зона существующей ЛЭП 0,4кВ
-  Охранная зона проектируемого газопровода низкого давления
-  Охранная зона существующего газопровода низкого давления

X = 808100.00
Y = 1249250.00

ОБРАТ



					2016	Н16-43/5		
Проект планировки и межевания линейного объекта "Распределительный газопровод низкого давления" расположенного по адресу РБ, г.Нефтекамск, ул.Князева						Стадия	Лист	Листов
Изм.	Кол.ч.	Лист	№ док.	Подп.	Дата	ПД	3	5
ГИП		Мирвалеева						
Проверил		Измаријева						
Разработал		Мирвалеев						
Н.контроль								
Зоны с особыми условиями использования территории						Башжилкоммунпроект Нефтекамская мастерская		