

 
 

 



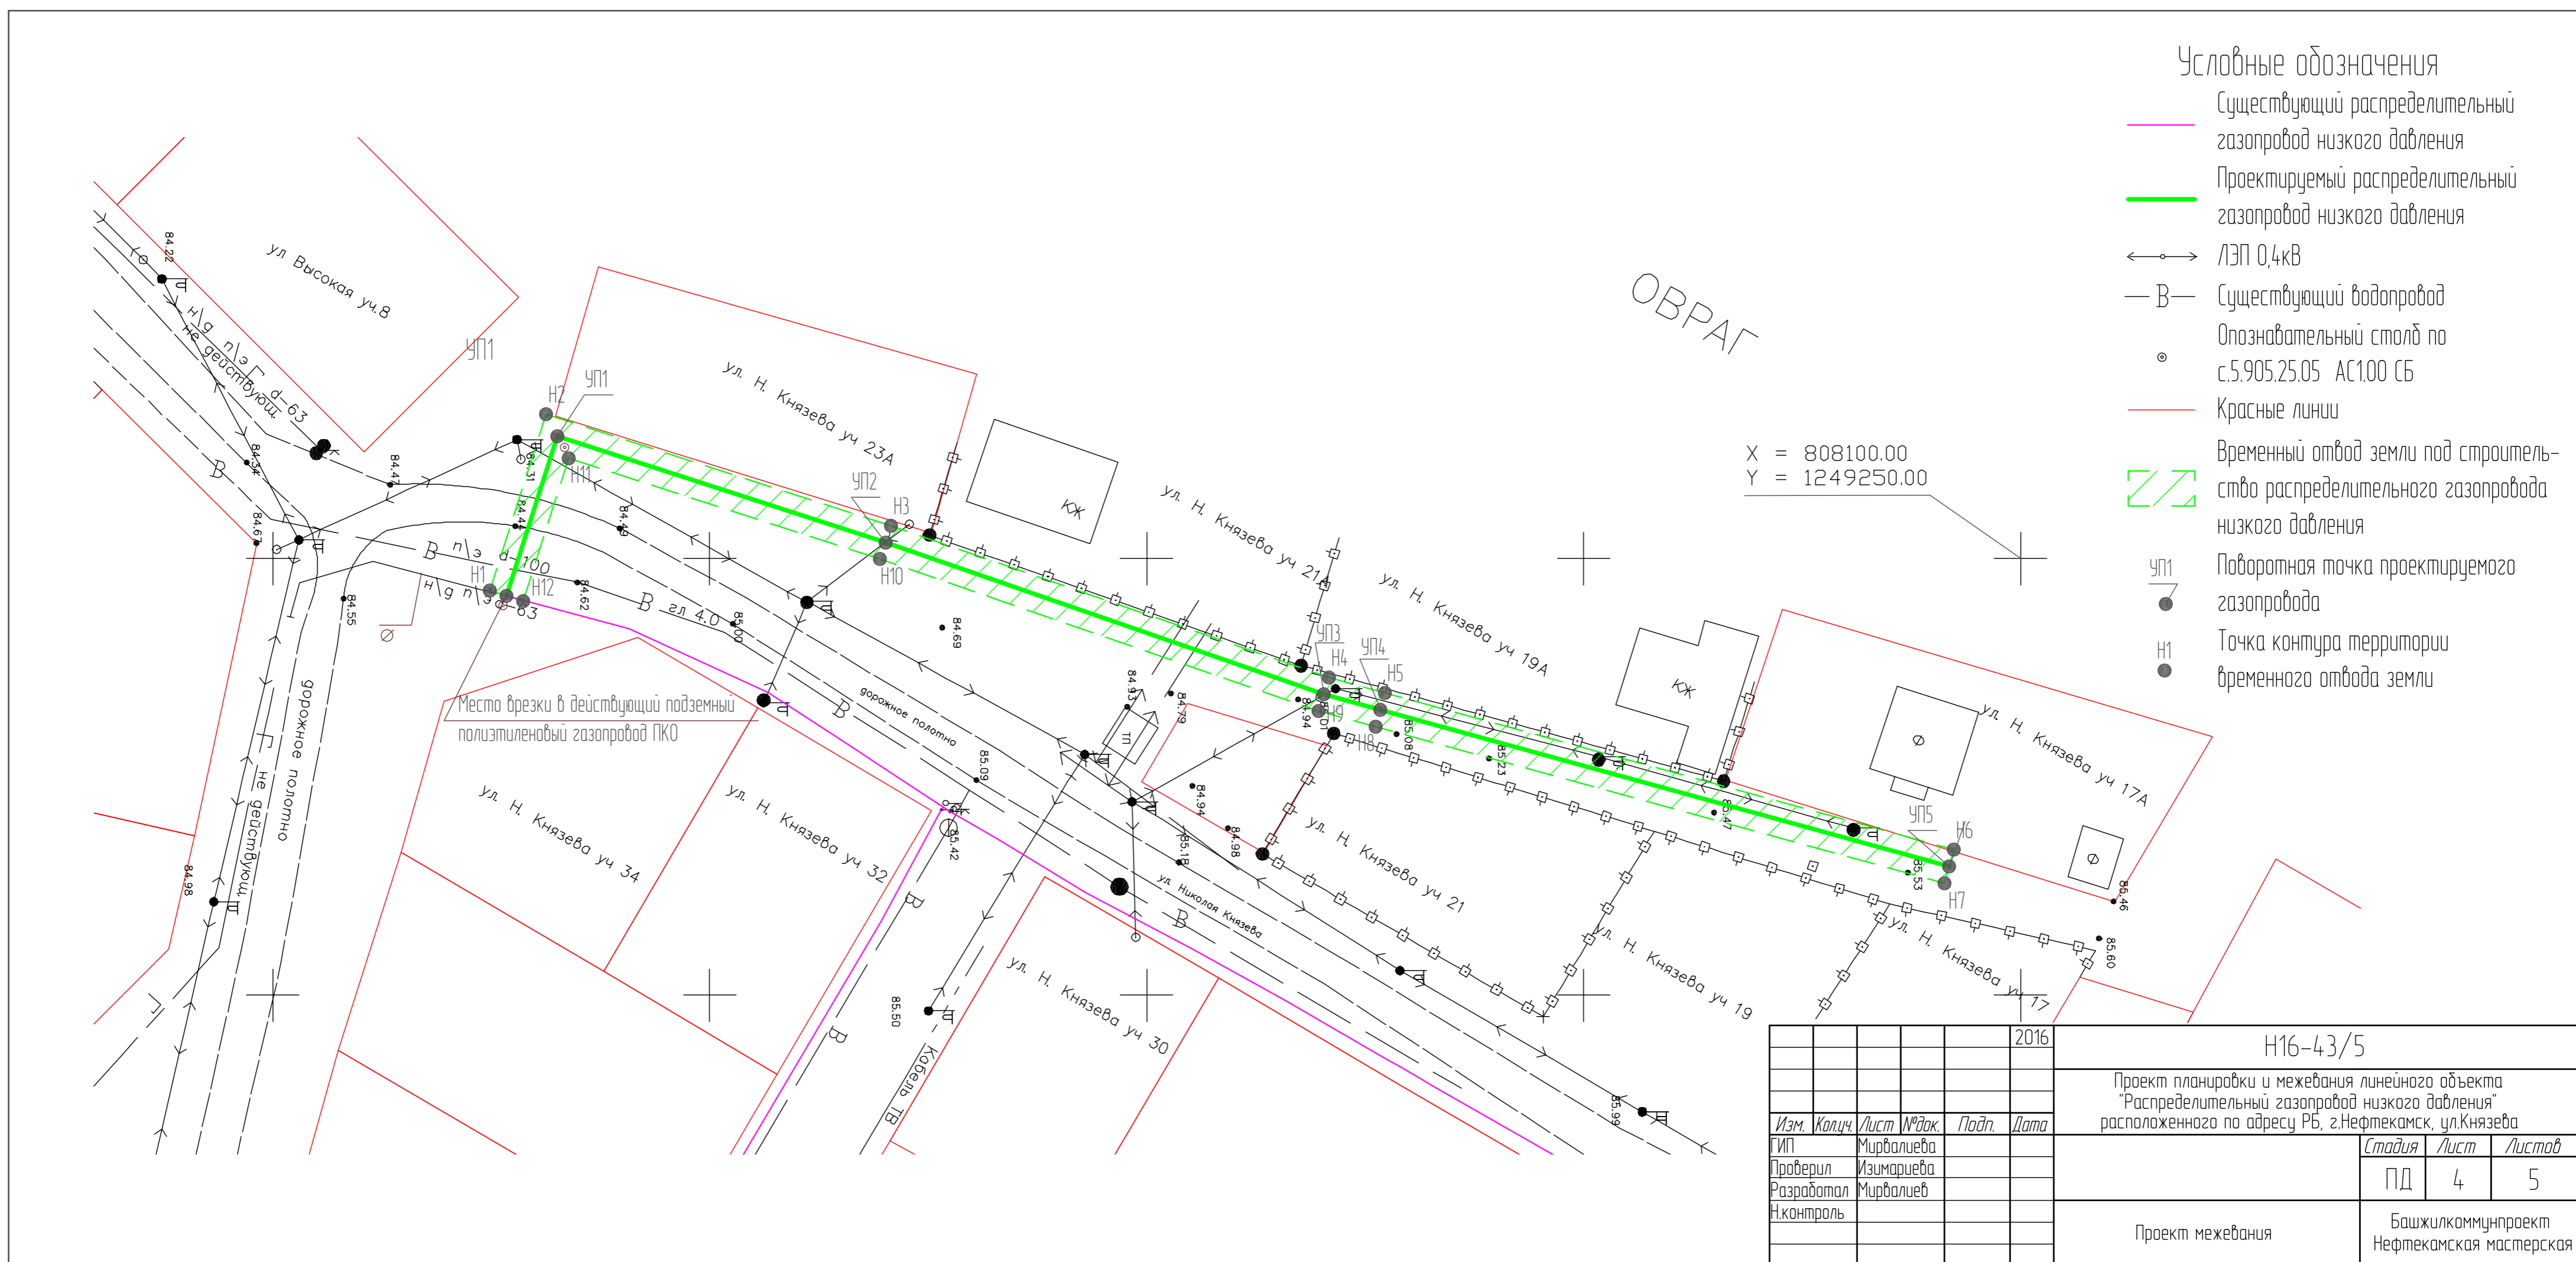


Условные обозначения

-  Существующий распределительный газопровод низкого давления
-  Проектируемый распределительный газопровод низкого давления
-  ЛЭП 0,4кВ
-  Существующий водопровод
-  Опознавательный столб по с.5.905.25.05 АС1.00 СБ
-  Красные линии
-  Временный отвод земли под строительство распределительного газопровода низкого давления
-  УП1 Поворотная точка проектируемого газопровода
-  Н1 Точка контура территории временного отвода земли

X = 808100.00
Y = 1249250.00

ОБРАТ



					2016	Н16-43/5			
					Проект планировки и межевания линейного объекта "Распределительный газопровод низкого давления" расположенного по адресу РБ, г.Нефтекамск, ул.Князева				
Изм.	Кол.ч.	Лист	№ док.	Подп.	Дата				
ГИП		Мирвалиева				Стадия	Лист	Листов	
Проверил		Измариева				ПД	4	5	
Разработал		Мирвалиев							
Н.контроль									
						Проект межевания			
						Башжилкоммунпроект Нефтекамская мастерская			