

Условные обозначения:


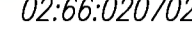












- граница г. Нефтекамск
- 02:66:020702 — Обозначение земельных участков, сведения о которых содержатся в ГКН
- Образумие (уточнение) границы земельных участков
- Земельные участки, сведения о которых содержатся в ГКН
- Охраняемые зоны нефтепроводов
- Охраняемые зоны ЛЭП
- Охраняемые зоны нефтяных скважин
- Охраняемые зоны водовода
- Охраняемые зоны газопровода
- Охраняемые зоны кабеля связи
- Линия электропередачи
- Н — Существующий трубопровод
- В — Существующий водовод
- Г — Существующий газопровод
- кабель связи
- ✕ Н ✕ — демонтируемый трубопровод


Реконструкция промышленных трубопроводов Арланского нефтяного месторождения. НИДУ "Арланнефть" 2015г. (доп. программа)					
Изм.	Кол.	Лист	Наим.	Подпись	Дата
ГИП	Ковчина	1	Хомутов	<i>[Signature]</i>	
Нач.отдела	Хомутов				
Исполнит.					
Выполнила	Тарасюк			<i>[Signature]</i>	
Н.контр.					
				Нефтегазосборный трубопровод от НК-26 до НСП-Ташкиново	Страница
				Проект планировки территории. М 1:2000	Лист
					Листов
				000 ФФ "УПСИ"	4
				Формат А1	

Составлено
 Вып. инв. №
 Инв. № гос. реестра
 Подпись и дата

Линия соединения

Условные обозначения:

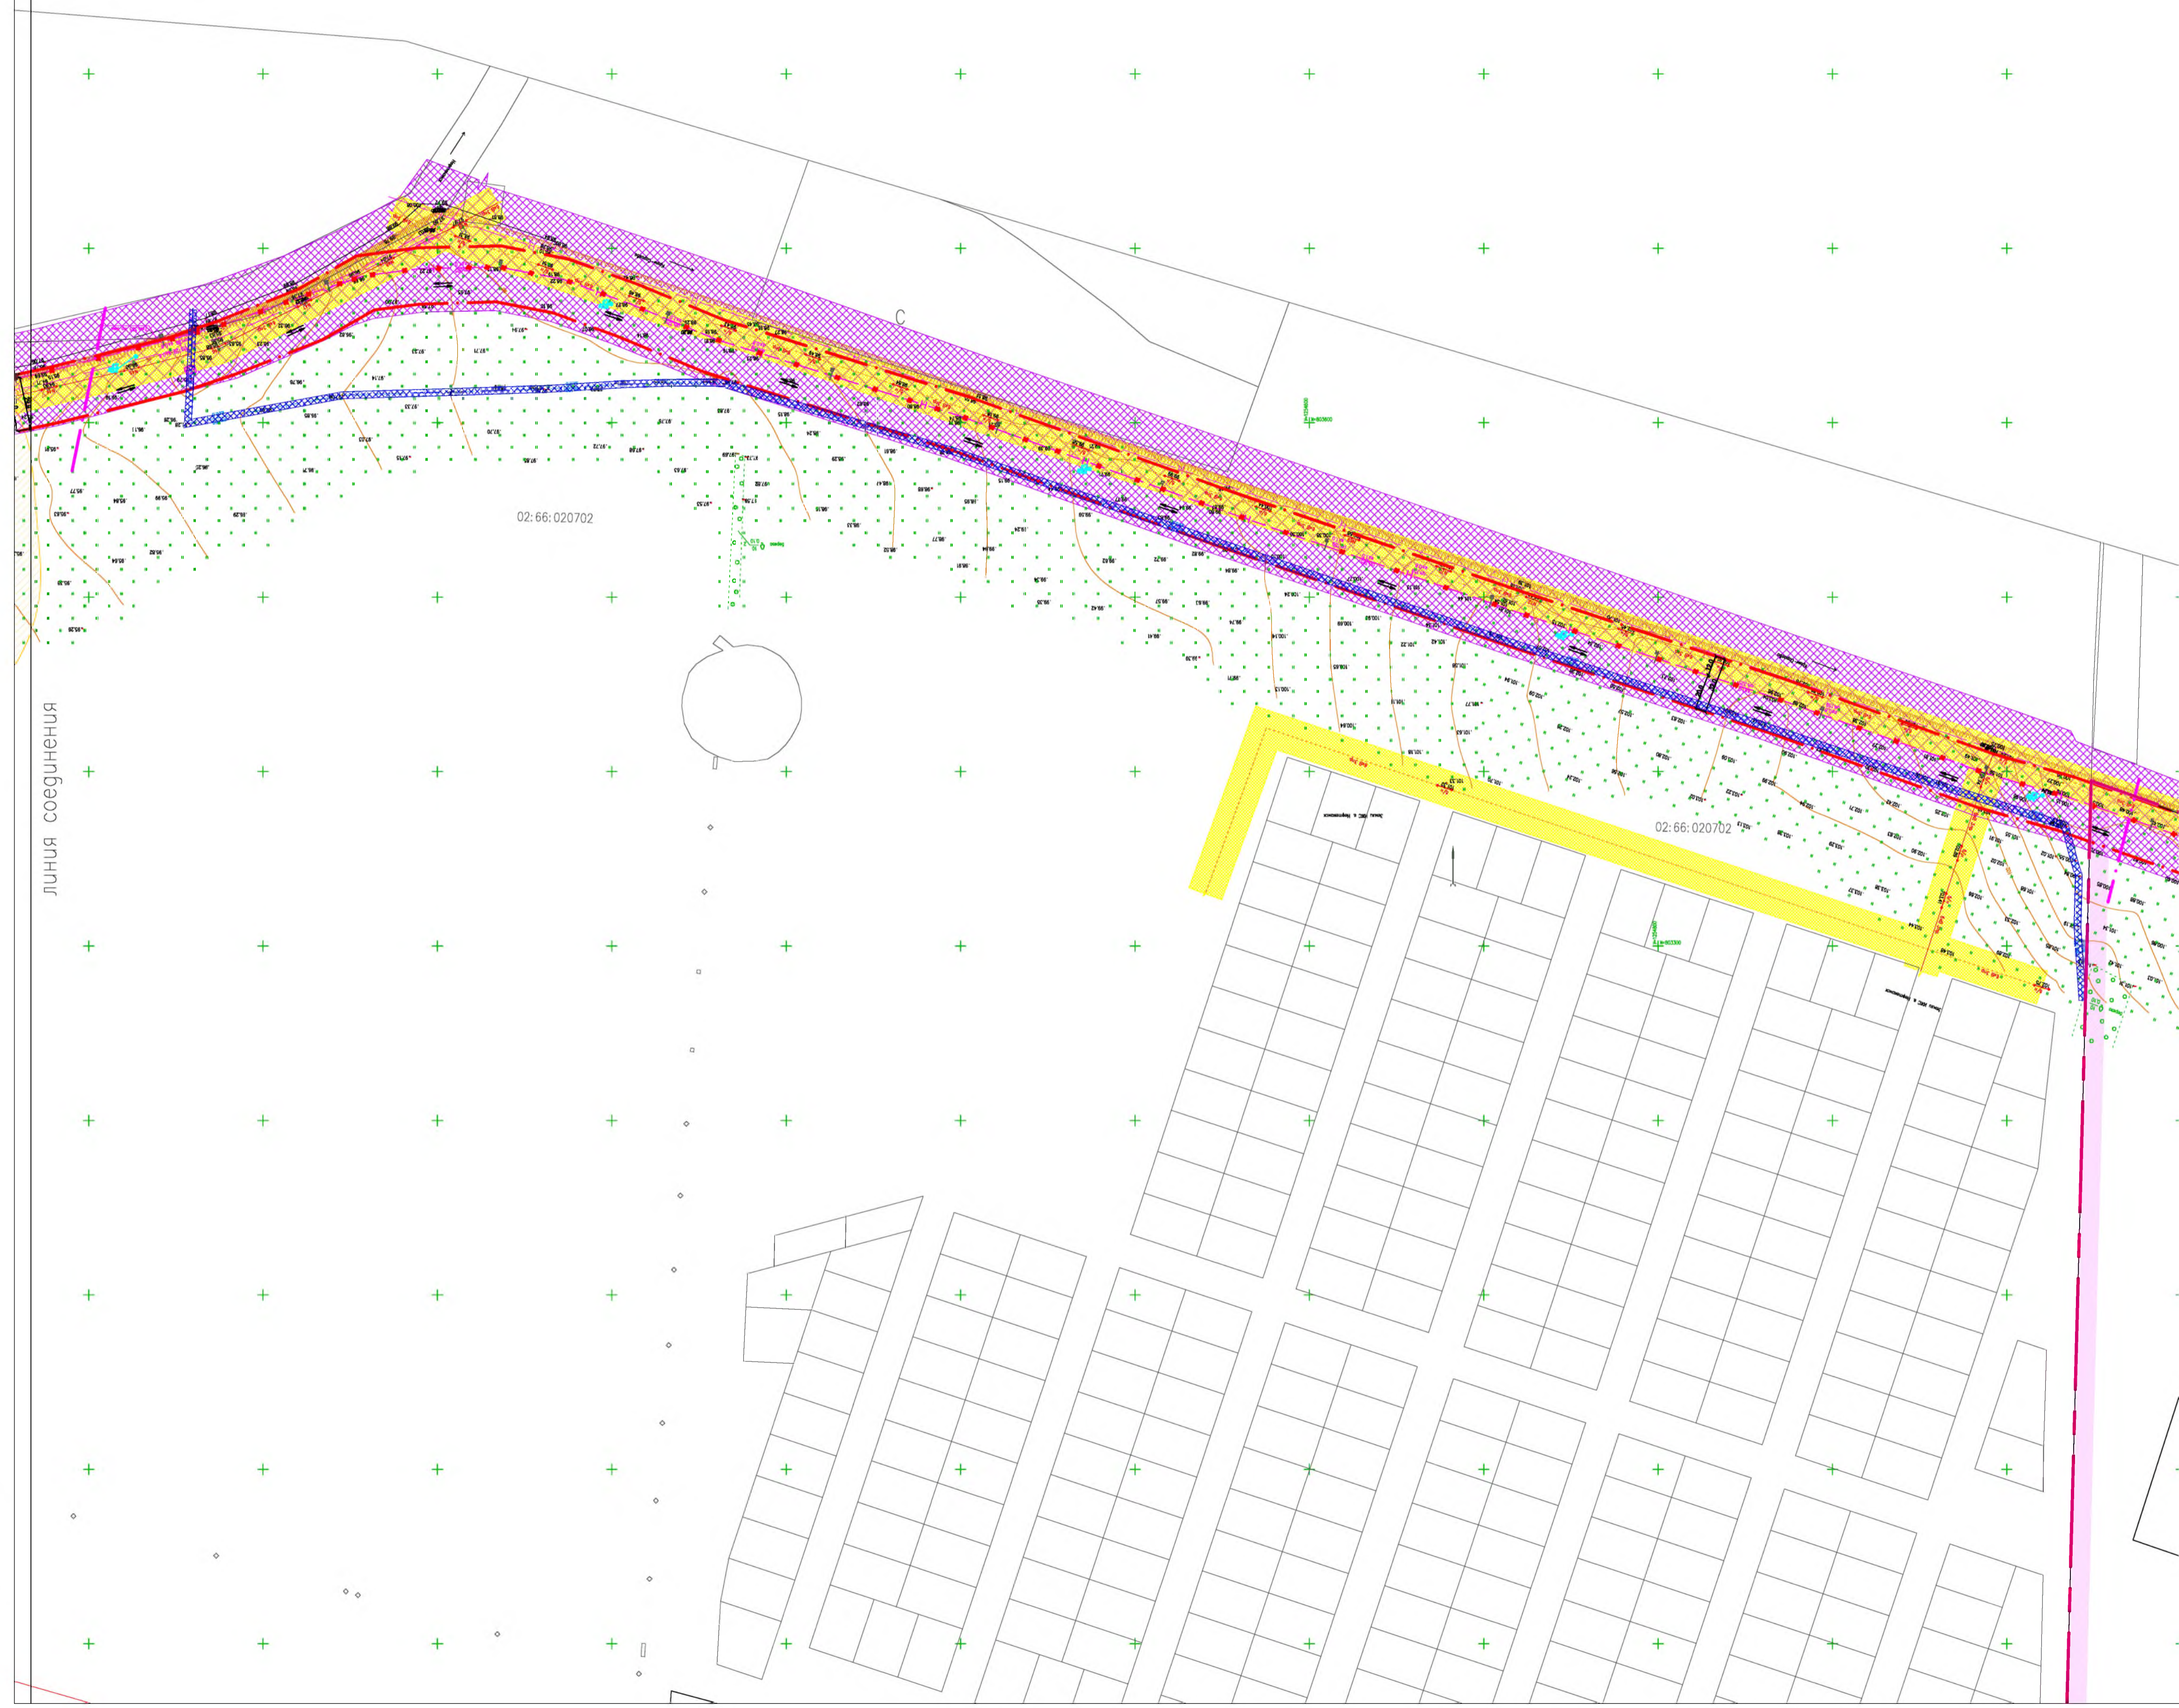


-  - граница г. Нур-Олтан
-  - Обозначение земельных участков, сведения о которых содержатся в ГКН
-  - Земельные участки, сведения о которых содержатся в ГКН
-  - Охранная зона нефтепроводов
-  - Охранная зона ЛЭП
-  - Охранная зона нефтяных скважин
-  - Охранная зона водовода
-  - Охранная зона газопровода
-  - Охранная зона кабеля связи
-  - Линия электропередач
-  - Существующий трубопровод
-  - Существующий водовод
-  - Существующий газопровод
-  - кабель связи



линия соединения

02:66:020702

02:66:020702

						Реконструкция промышленных трубопроводов Арланского нефтяного месторождения. НГДУ "Арланнефть" 2015г. (доп. программа)			
Изм.	Кол.	Лист	Ирек.	Подпись	Дата	Нефтегазосборный трубопровод от НК-26 до НСП-Ташкиново	Стация	Лист	Листов
ГИП	Ковчина							2	4
Нач. отдела	Хаматов								
Исполнит.									
Выполнила	Тарасюк					Проект планировки территории. М 1:2000			ООО ФФ "УПС"
Н.контр.									Формат А1

Сделано
 Инв. И. Исаев
 Подпись и дата
 Еванг. И. И.