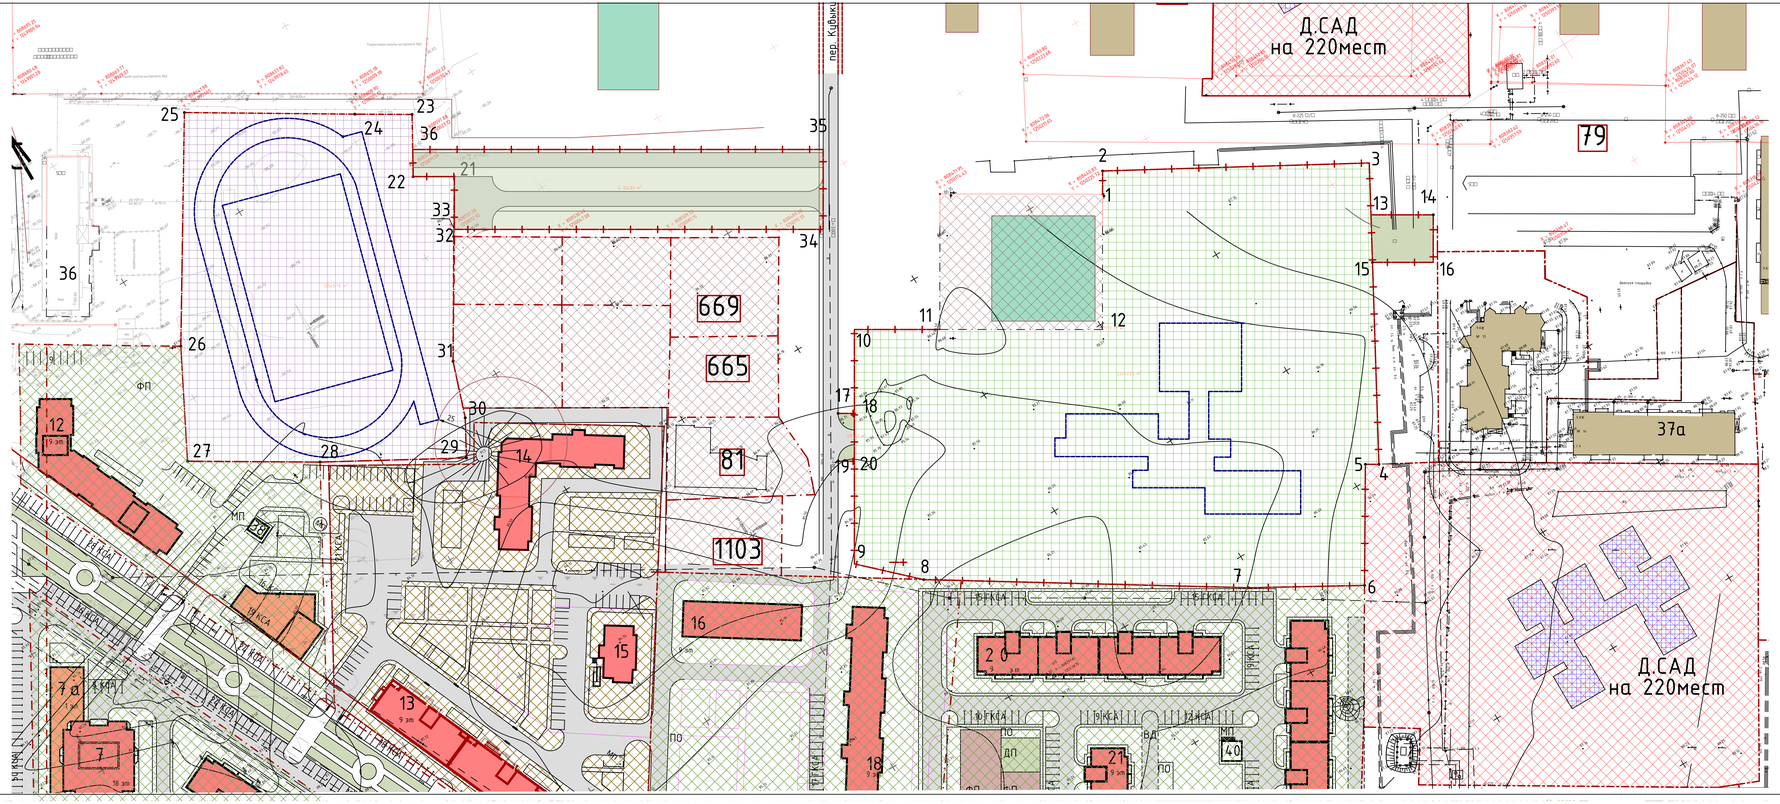

Координаты участка школы и спортплощадки

Номер точки	X	Y
1	8086410.83	5350225.72
2	8086468.13	5350023.14
3	8086399.73	5350315.82
4	8086282.79	5350241.25
5	8086305.33	5350256.58
6	8086267.26	5350233.56
7	8086288.68	5350196.13
8	8086232.25	5350215.82
9	8086173.5	5350196.73
10	8086463.5	5350121.54
11	8086353.25	5350148.69
12	8086398.38	5350199.79
Территория временного отвода для обустройства участка школы		
13	8086383.19	5350306.43
14	8086373.76	5350326.08
15	8086367.34	5350293.82
16	8086356.13	5350316.98
17	8086222.12	5350180.37
18	8086218.34	5350195.66
19	8086187	5350191.21
20	8086453.57	5350196.39
Территория участка спортивной площадки		
21	8085762.2	5350015.36
22	8085738.35	5350015.59
23	8085737.88	5350023.12
24	8086638.3	5350005.12
25	8086438	5349951.65
26	8086468.85	5349965.85
27	8085128	5350085.99
28	8085185.69	5350072.66
29	8086399.12	5350194.6
30	8086391.96	5350187.89
31	8085132.75	5350188.86
32	8085533.38	5350012.92
Территория временного отвода для обустройства участка спортплощадки		
33	8085533.51	5350014.48
34	8085187.36	5350012.83
35	8086916.82	5350386.70

Расчет населения микрорайона 25:

Общая площадь существующих жилых домов 174450,0
Общая площадь проектируемых жилых домов 183877,9 $м^2$
Всего общая площадь домов - 358328м2

При норме площади на одного человека 30м2
количества жителей -11944чел.

Расчет вместимости школы и детских дошкольных учреждении микрорайона 25:

Нормативная вместимость общеобразовательной школы при норме 111 мест на 1000чел.-1326 учеников.
Нормативная вместимость дошкольных учреждений при норме 45 мест на 1000чел.-537 детей. При наполняемости на 80% вместимость детских дошкольных учреждений- 430 детей.
Расчет выполнен на основании прилож.9,10. Республиканских градостроительных норм Градостроительство. Планировка и застройка городских и сельских поселений Республики Башкортостан

Условные обозначения:

- Линии застройки
- Границы отведенных участков
- Зарегистрированная часть территории микрорайона 25
- Проектируемые здания и сооружения
- Существующие общественные здания и сооружения
- Существующие здания детских садов
- Существующие жилые здания
- Резервируемый участок школы на 1025 учащихся
- Существующий участок детского сада
- Зона обременения участка для обслуживания территории школы
- 37а Номера домов
- 1103 номера участков по данным реграстра
- граница отвода земельного участка

							Н-15-30/5-ППТ	Н-15-32/5 -ППТ	
Изм.	Кол.	Лист	N Док.	Подпись	Дата	Корректировка проекта планировки территории микрорайона №25 в с.Нефтекамск, РБ (реконструкция участка школы)			
ГИП		Мурзабаева					Стадия	Лист	Листов
Исполн.		Кабдулина					ПП	3	
						План планировки М1:500	БАШКИРКОММУНПРОЕКТ Нефтекамское филиал		