


X = 804150.00
Y = 1252500.00

X = 804100.00
Y = 1252500.00

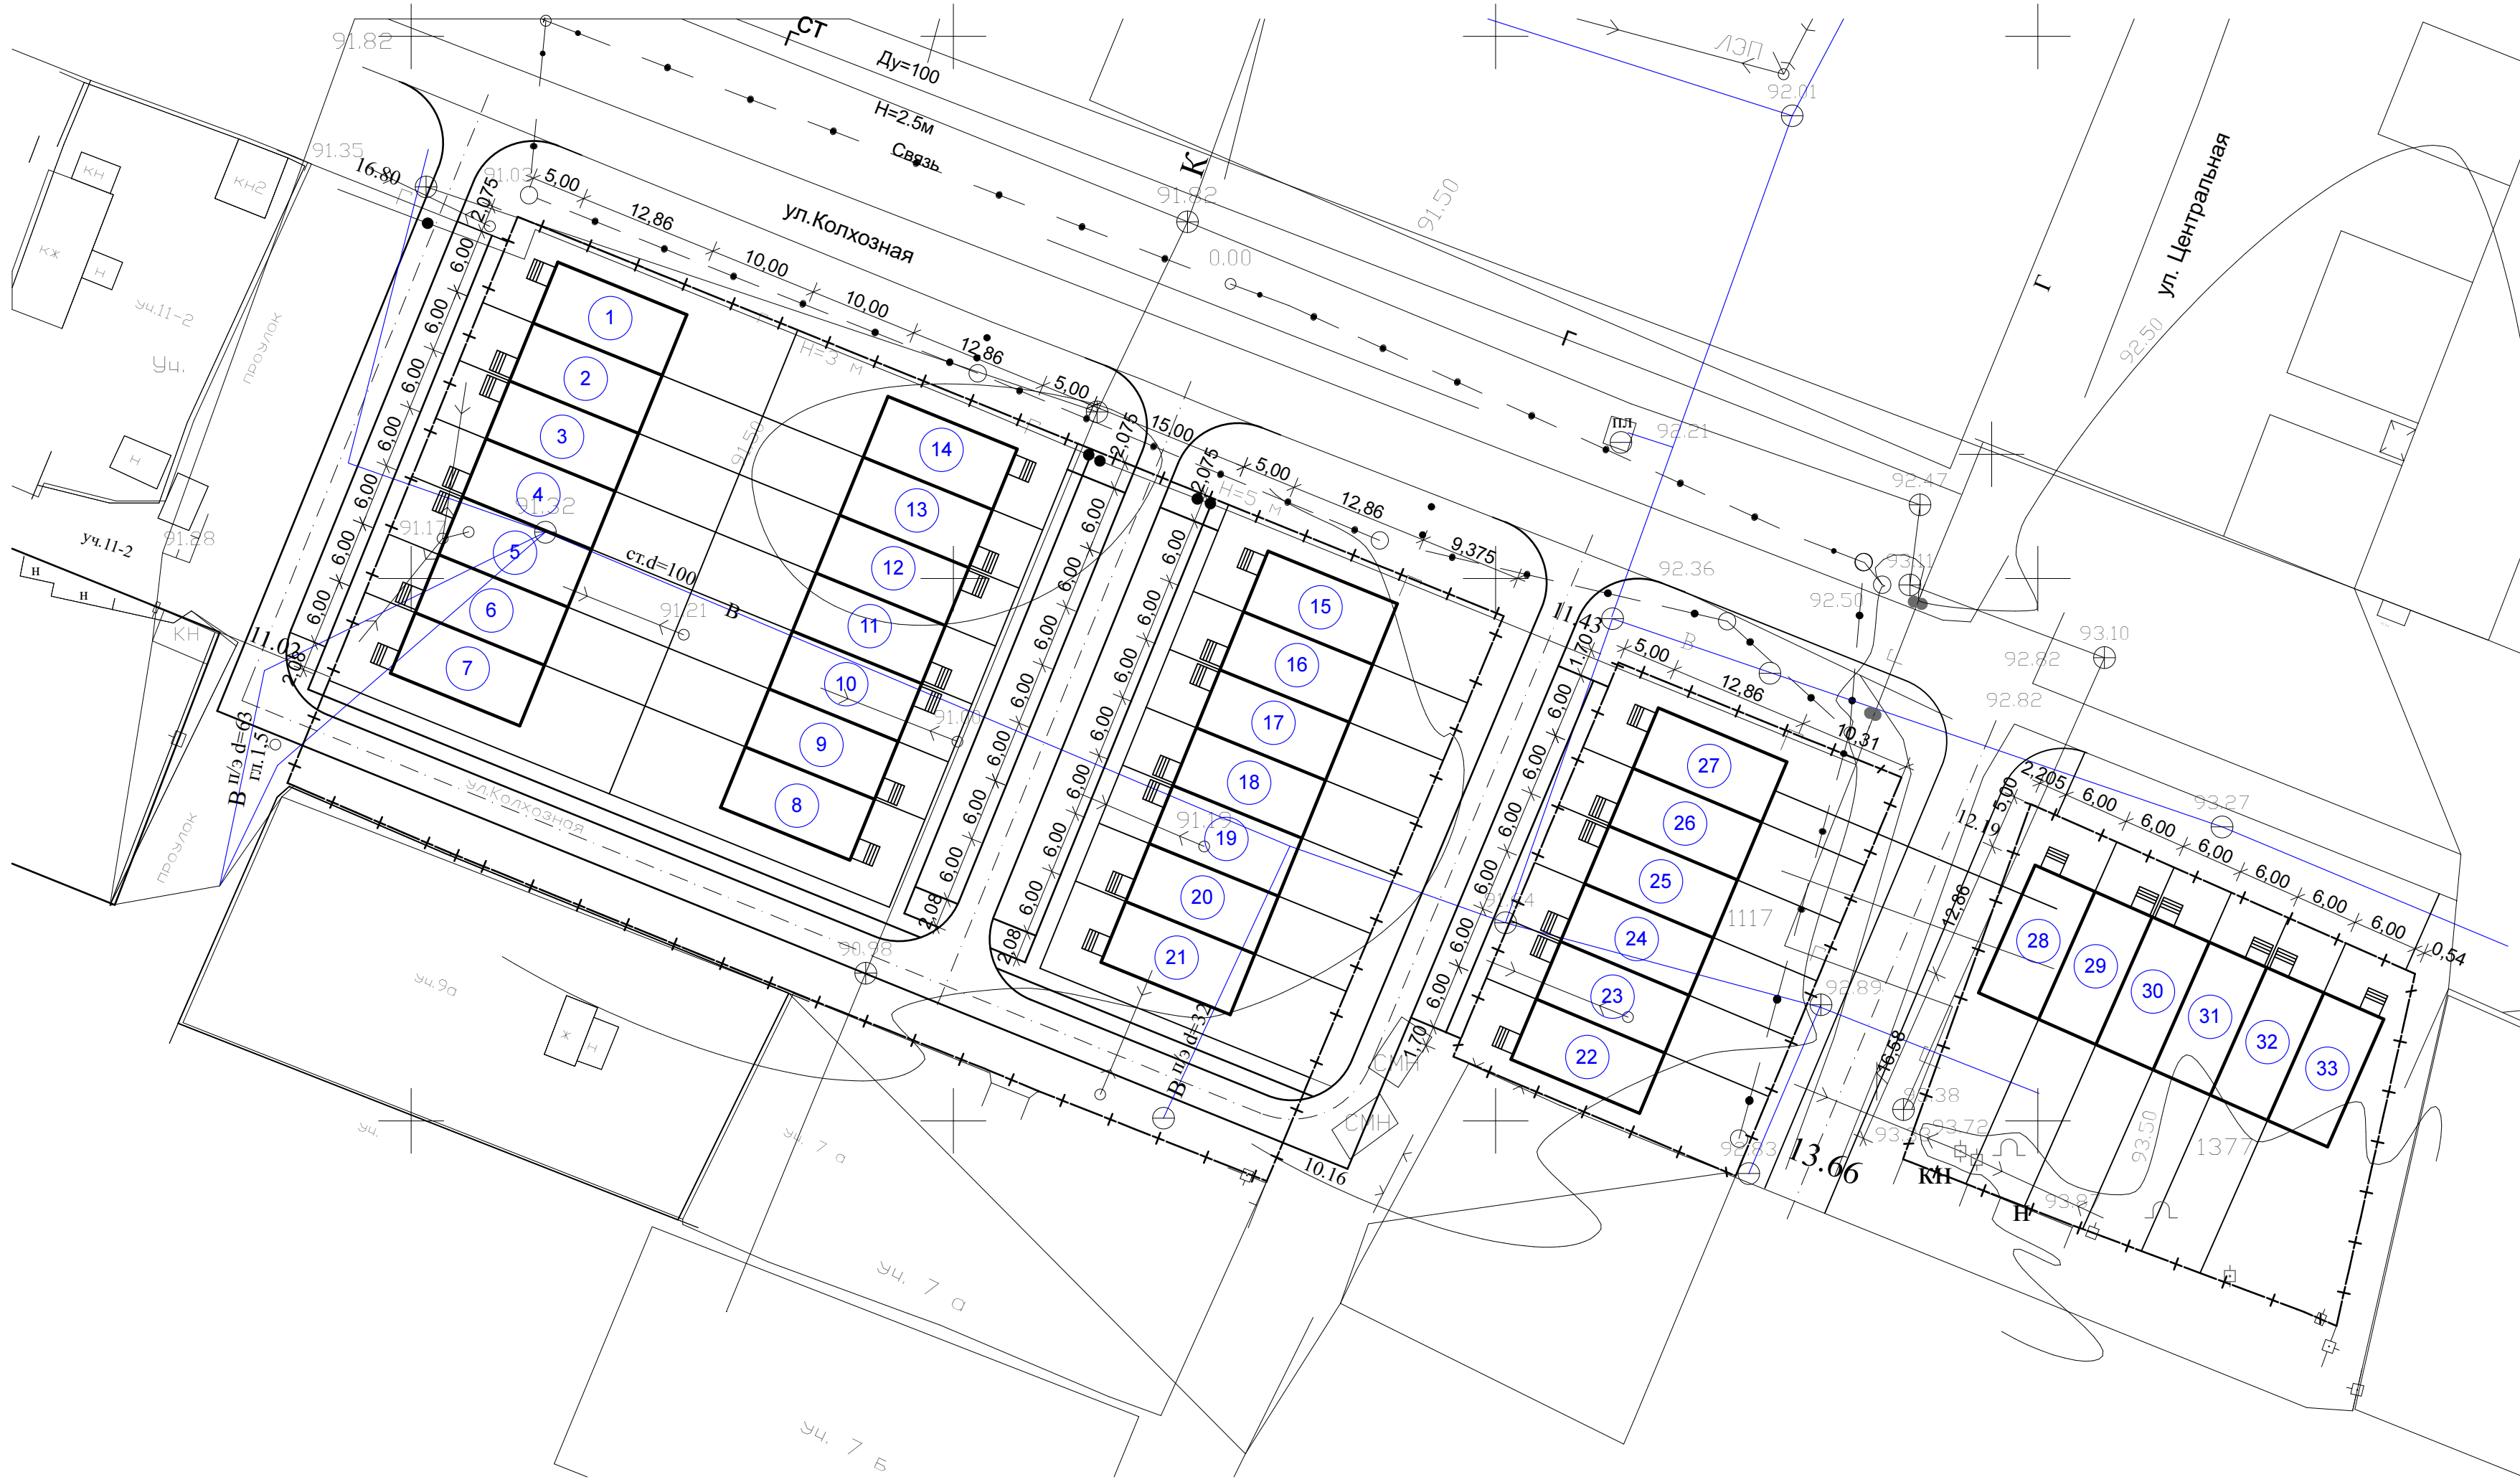

ЭКСПЛИКАЦИЯ ЗДАНИЙ И СООРУЖЕНИЙ

Номер по ген-плану	Наименование	Координаты
1-33	Жилые дома (пентхаус)	

---+---+--- границы участка

Данный комплект чертежей не подлежит размножению или передаче другим организациям и лицам без согласия института "Башжилкоммунпроект"						Н-15-18/5-П			
					2015	Проект планировки участка по ул.Колхозная с.Ташкиново ГО Нефтекамск			
Изм.	кол.	лист	Недок.	Подп.	Дата		Стадия	Лист	Листов
							ПД	3	
ГИП		Мирвалиева				План застройки участка. М 1:500.	 БАШЖИЛКОММУНПРОЕКТ Нефтекамская мастерская		
Разраб.		Сирина							