
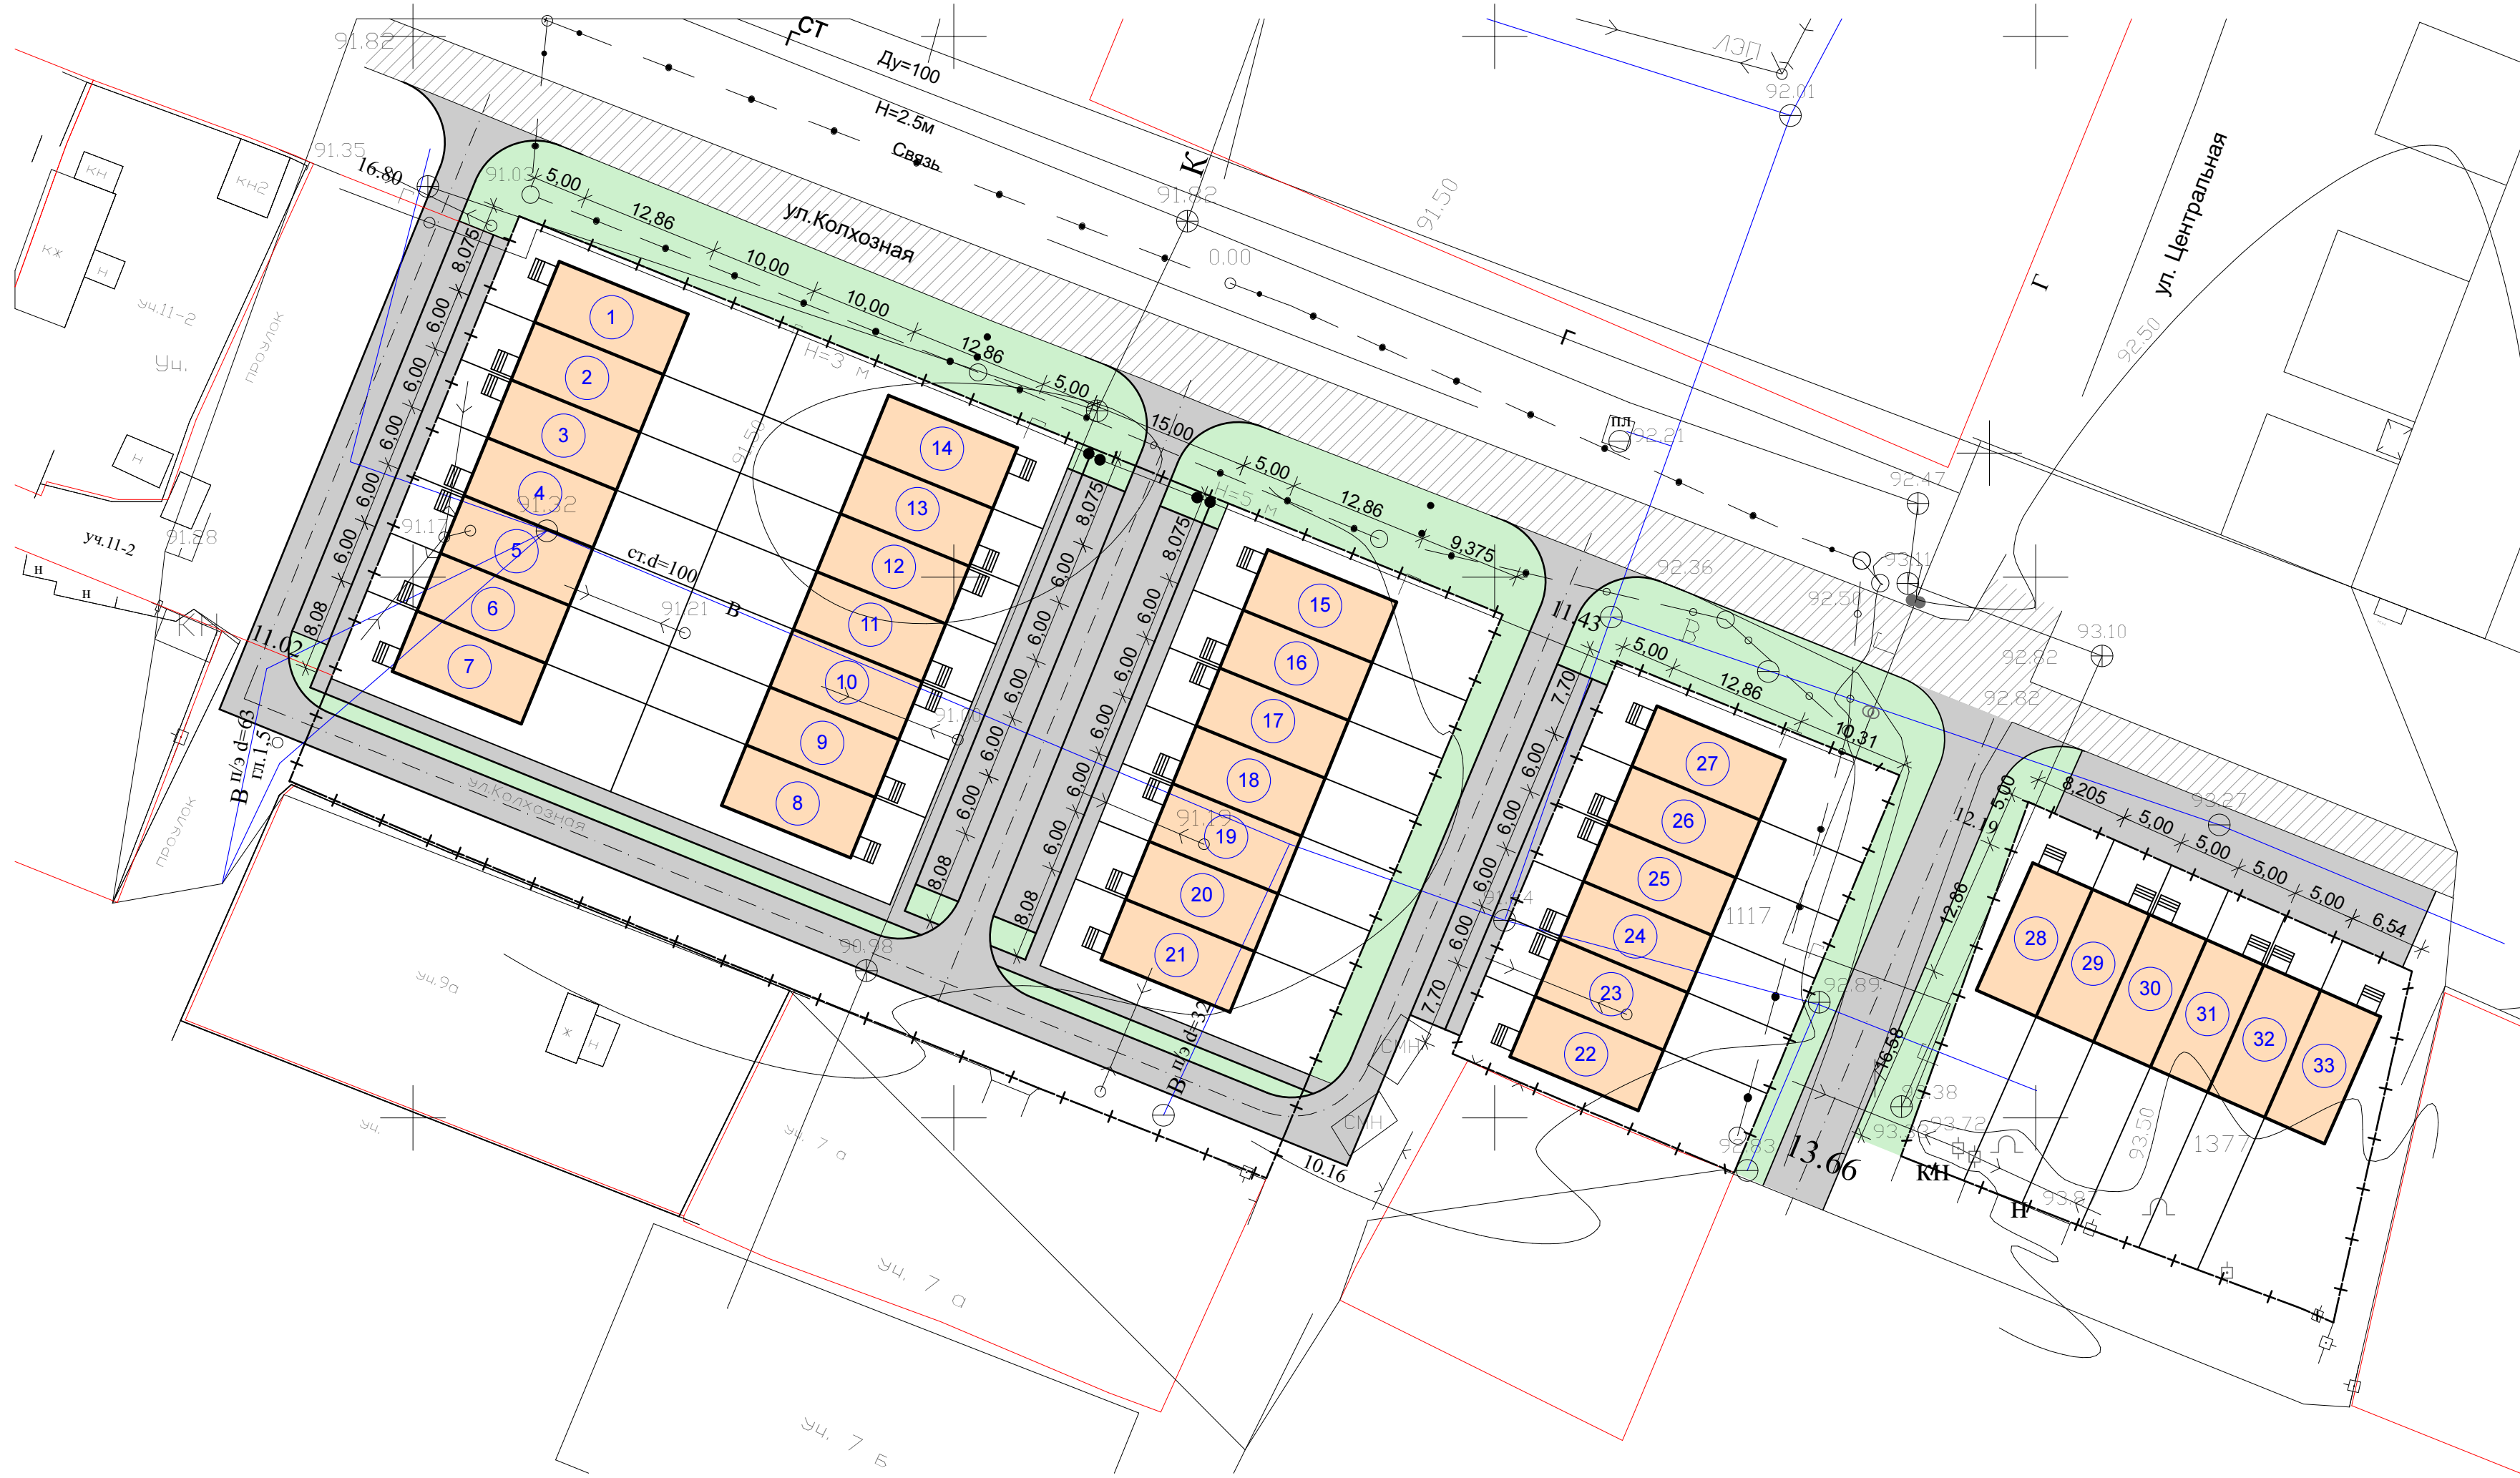
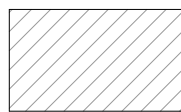


X = 804150.00
Y = 1252500.00

X = 804100.00
Y = 1252500.00

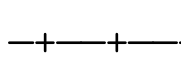

УСЛОВНЫЕ ОБОЗНАЧЕНИЯ

-  жилые дома (пентхаус)
-  существующие проезды
-  проектируемые твердые покрытия
-  озеленение
-  границы участка

ЭКСПЛИКАЦИЯ ЗДАНИЙ И СООРУЖЕНИЙ

Номер по ген-плану	Наименование	Координаты
1-33	Жилые дома (пентхаус)	

Данный комплект чертежей не подлежит размножению или передаче другим организациям и лицам без согласия института "Башкилкоммунпроект"						Н-15-18/5-П			
						Проект планировки участка по ул.Колхозная с.Ташкиново ГО Нефтекамск			
Изм.	кол.	лист	№ док.	Подп.	Дата				
					2015				
							Стадия	Лист	Листов
							ПД	5	
ГИП		Мирвалиева							
Разраб.		Сирина				План благоустройства. М 1:500.			
						 БАШКИЛКОММУНПРОЕКТ Нефтекамская мастерская			